

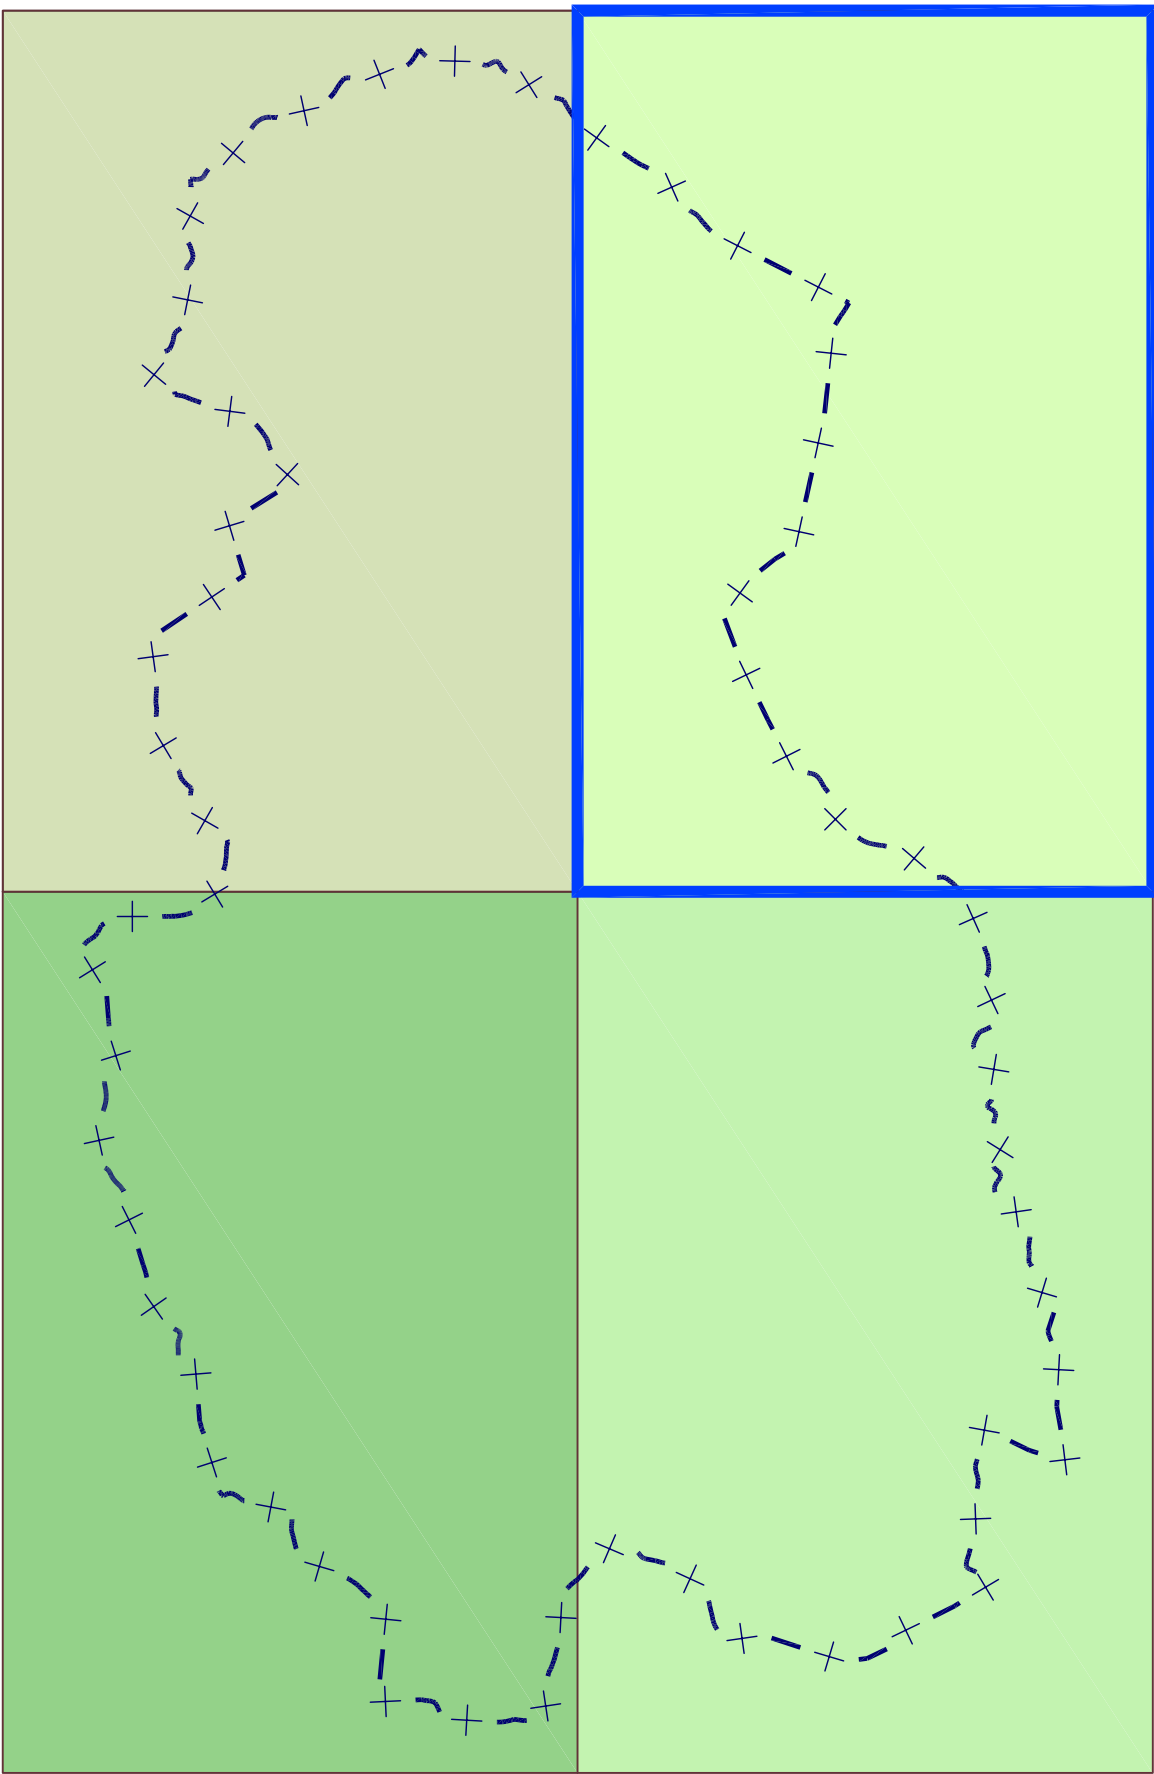


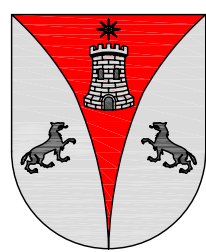

PAISAA ETA EKOLOGIA BABES BEREZIA (L-1)	ESPECIAL PROTECCION PAISAJISTICA Y ECOLOGICA (L-1)
NATUR INTERESDUN LURZATIA MURUMENDI	AREA DE INTERES NATURALISTICO MURUMENDI
BASO AUTOKTONOA	BOSQUE AUTOCTONO
NEKAZAL-ABELTZAIN ETA LANDAZABAL IZAERADUNA (L-2)	VOCACION AGROGANADERA Y CAMPESIA (L-2)
AZALEKO URRAK BABESTEKO ZONA	ZONA DE PROTECCION DE AGUAS SUPERFICIALES (L-3)
INGURUGIRO HOBEKUNTZA (L-4)	MEJORA AMBIENTAL (L-4)
ORIA IBAILA	RIO ORIA
ARBEL TOKIA	CANTERA DE PIZARRA
SALBATORE INDUSTRIALDEA	POLIGONO INDUSTRIAL SALBATORE
SALBATOREKO IGAROBIDEA	PASO DE SALBATORE
ALTAMIRAKO BETELANA	RELLENO DE ALTAMIRA
ARISTRAIN EREMUA	AMBITO ARISTRAIN
BASOA (L-5)	S.N.U. FORESTAL (L-5)
IBAI IBILGUAK	CORREDORES FLUVIALES
A- ARRIARAN	A- ARRIARAN
B- MALEZA	B- MALEZA
C- AGAUNTZA	C- AGAUNTZA
D- ESTANDA	D- ESTANDA
LEHENTASUNEZKO NATUR INTERESDUN ERTZEN BABESA	PROTECCION PARA LAS MARGENES DE INTERES NATURALISTICO PREFERENTE
ONDO ARTATUTAKO LANDAREEDIA DUTEN ERTZEN BABESA	PROTECCION PARA LAS MARGENES CON VEGETACION BIEN CONSERVADA
BIDESAREAREN BABESA	PROTECCION RED VIARIA
TRENBIDE SARE BERRIAREN BABESA	PROTECCION DE LA NUEVA RED FERROVIARIA
TRENBIDE SAREAREN BABESA (RENFE)	PROTECCION RED FERROVIARIA (RENFE)
ERAUZKETA ERABILERA, ARRIARANGO ARBEL TOKIA, USTAPEN PROIEKTUA ETA ERRESTAURAZIO PLANAREN MUGAKETA	ACTIVIDAD EXTRACTIVA, CANTERA DE PIZARRA DE ARRARAN, DELIMITACION DEL PROYECTO DE EXPLOTACION Y PLAN DE RESTAURACION
SASIETA ESKUALDE ZABORTEGIA	VERTEDERO COMARCAL DE SASIETA
LURZORU HIRITARRA - HIRITARGARRIA	SUELO URBANO-URBANIZABLE
BEASAINGO UDALERRIAREN MUGA	DELIMITACION DEL TERMINO MUNICIPAL

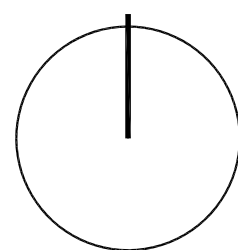

BEASAINGO HIRIA
ANTOLATZEKO PLAN OROKORRA
PLAN GENERAL DE ORDENACION
URBANA DE BEASAIN

SEPTIEMBRE 2018 KO IRAILA

INFORMAZIOA eta
DIAGNOSTIKOA
2019ko martxoaren edizioa

INFORMACIÓN y
DIAGNÓSTICO
Edición marzo 2019

3.4c

LURZORU HIRITARRENEZINAREN ZONAKATZE
Udalerri muga eta oinarri topografikoak 2018 urtera eguneratuak

ZONIFICACIÓN DEL SUELO NO URBANIZABLE
Bases topográficas y límite municipal actualizados a 2018

ESKALA 1/5000 ESCALA

SABAI