



EREMUAREN IZENA: A16. JM. BARANDIARAN PLAZA Hirigintza Area	DENOMINACIÓN DEL ÁMBITO: Área urbanística A16. JM. BARANDIARAN PLAZA
Azalera guztira: 21.612 m ²	Superficie total: 21.612 m ²
Hurbiltze irizpideak: Mugetan +/- % 5eko tolerantzia, azalera osoarekiko.	Criterios de aproximación: Tolerancia de límites de +/- 5% con respecto a la superficie total.
Korrespondentzia eta deskripzioa: A16 H.A, oro har, aurreko plangintza orokorreko izen berdina duen eremuari dagokio. Herri-gunearen mendebaldean eraikitako zabalkundearen erdian kokatzen den eremu bat da, espazio libreen zuzkidura garrantzitsu bat duela.	Correspondencia y descripción: El A.U. A16 se corresponde, en términos generales, con el ámbito homónimo del anterior planeamiento general. Se trata de un ámbito edificado en el centro del ensanche del núcleo urbano hacia el Oeste, con una importante dotación de espacios libres.

I. ANTOLAMENDUAREN IRIZPIDEAK ETA HELBURUAK.	I. CRITERIOS Y OBJETIVOS DE LA ORDENACIÓN.
1. Aintzat hartu beharreko hirigintza-irizpideak: - Lehendik dauden eraikinei eustea.	1. Criterios urbanísticos a considerar: - Consolidación de las edificaciones existentes.
2. Aintzat hartu beharreko ingurumen-irizpideak: Bizitegi finkatuak hartzen dituen esparrua denez, A16 Areak ez dugu antzeman aintzat hartu beharreko ingurumen faktore aipagarriarik, aplikatzeko baldintzatzaile gainjarriak izan ezik.	2. Criterios medioambientales a considerar: Al tratarse de un ámbito de asentamientos consolidados, no se observan en el Área A16 factores ambientales sensibles que deban de ser tenidos en cuenta salvo, los derivados de los condicionantes superpuestos de aplicación.
3. Helburuak: - Guztiz finkatutako eremua da.	3. Objetivos: - Ámbito completamente consolidado

II. EGITURAZKO ANTOLAMENDUAREN ARAUBIDEA	II. RÉGIMEN DE ORDENACIÓN ESTRUCTURAL.
1. Lurzoruaren sailkapena: Hiri-lurzorua	1. Clasificación del suelo: Suelo urbano
2. Kalifikazio orokorra: (2 orri grafikoa) (3B) Bizitegirako gunea Komunikaziorako bide-sarearen -SO- Espazio libreak (Sistema Orokorra –SO-)	2. Calificación global: (Hoja gráfica 2) 14.666 m ² Zona residencial (R3) 125 m ² Sistema General de comunicación viaria 6.821 m ² Espacios libres (Sistema General –SG-)
3. Lurzorua garatzea eta programatzea. Kontsolidatutako eraikin bakoitzak erantsita dituen lursailekin, jarduketa isolatu bat osatzen du. Jarduketa guztiak zuzenean egikaritzea proposatzen da, HAPOn ezarritako antolamendu xehatuaren arabera. (3 eta 4 orri grafikoa).	3. Desarrollo y programación del suelo. Cada uno de los edificios y terrenos anejos consolidados constituye una actuación aislada. Se propone la ejecución directa de todas las actuaciones previstas de acuerdo a la ordenación pormenorizada establecida en el PGOU. (Hojas gráficas 3 y 4).

4. Hirigintza eraikigarritasuna.

Sestra gainekoa: 17.187 m²(s)

4. Edificabilidad urbanística.

Sobre rasante: 17.187 m²(t)

ERABILPENAK –m²(s)-

	Etxebizitza	Garajea eta osagarriak	Merkataritza	3gr. Sekt.	Osag. JJEE	
Lehendik gauzatutakoa	15.943	684	560	0	0	Previamente materializada
Proposatutako jarduerak						Actuaciones propuestas
Guztira Hirigintza Area	15.943	684	560	0	0	Total Área urbanística
	Vivienda	Garaje y usos auxiliares	Comercial	Terciario	Aux. AAEE	

USOS –m²(t)-

Sestra azpikoa*: 1.780 m²(s)

Bajo rasante*: 1.780 m²(t)

ERABILPENAK –m²(s)-

	Etxebizitza	Garajea eta osagarriak	Merkataritza	3gr. Sekt.	Osag. JJEE	
Lehendik gauzatutakoa	0	933	847	0	0	Previamente materializada
Proposatutako jarduerak						Actuaciones propuestas
Guztira Hirigintza Area		933	847	0	0	Total Área urbanística
	Vivienda	Garaje y usos auxiliares	Comercial	Terciario	Aux. AAEE	

USOS –m²(t)-

Hirigintza-eraikigarritasuna Jarduketa isolatuetan.

Jarduketa isolatu bakoitzaren sestra gaineko hirigintza eraikigarritasuna, eraikin bakoitzaren erabilerekin eta gaur egun duen azalera eraikiak mugatuko dute.

Sestra azpian, hirigintza-eraikigarritasuna handitu ahal izango da jarduketa bakoitzean, sotoko hiru solairuri dagokienera arte, garaje-erabilerrako (ibilgailuen aparkalekua) eta etxebizitzarako eta baimendutako jarduerak ekonomikoetarako erabilera osagarrietarako, eraikinak okupatzen duen lurzatiaren azalera mugatuta.

5. Urbanizatzeko baldintzak.

Jarduketa guztiak lehenik dauden zerbitzu-azpiegiturara konektatuko dira.

6. Etxebizitza babestuaren estandarrak betetzea.

Etxebizitzaren estandarrak betetzetik salbuetsita dauden jarduketa isolatuak dira.

Edificabilidad urbanística en las actuaciones aisladas.

La edificabilidad urbanística sobre rasante de cada una de las actuaciones aisladas queda limitada según los usos y actual superficie construida de cada edificio.

Bajo rasante, la edificabilidad urbanística podrá ampliarse en cada actuación, hasta la correspondiente a tres plantas de sótano, para uso de garaje (aparcamiento de vehículos) y usos auxiliares de vivienda y de las actividades económicas autorizadas y limitada a la superficie de parcela ocupada por la edificación.

5. Condiciones de la urbanización.

Todas las actuaciones se conectarán a las infraestructuras de servicios existentes.

6. Cumplimiento de estándares de vivienda protegida.

Se trata de actuaciones aisladas exentas de cumplimiento de estándares de vivienda protegida.

* Atal honetan adierazitakoaren arabera, sestra azpian hirigintza-eraikigarritasuna handitu ahal izango da jarduketa bakoitzean, sotoko hiru solairuri dagokienera arte.

De acuerdo a lo expresado en este mismo apartado, la edificabilidad urbanística bajo rasante podrá ampliarse en cada actuación, hasta la correspondiente a tres plantas de sótano.

III. ANTOLAMENDU XEHATUAREN ARAUBIDEA.	III. RÉGIMEN DE ORDENACIÓN PORMENORIZADA.
---	--

1. Hiri-lurzoru kategoria.

Hiri-lurzoru finkatua:

Azalera: 21.612 m²

2. Kalifikazio xehatua.

Eremuko zonakatzeko xehatuaren baldintzak 3. orri-grafikoan – Hiri-egitura – eta 4 orri-grafikoan – Lurzati pribatuak- ezarritakora egokituko dira. Azalera eta erabilera- eta jabari-baldintzak honako hauek dira:

1. Categoría de suelo urbano.

Suelo urbano consolidado:

Superficie: 21.612 m²

2. Calificación pormenorizada.

Las condiciones de zonificación pormenorizada en el Área se ajustarán a lo establecido en las hojas gráficas 3 –estructura urbana- y 4 –parcelas privadas-. Su superficie y condiciones de uso y dominio son las siguientes:

Partzela edo azpizona	Azalera Superficie (m ²)	Erabilera Uso	Jabaria Dominio	Parcela o subzona
Espazio libreak (SO)	6.821	Publikoa/Público	Publikoa/Público	Espacios libres (SG)
Tokiko espazio libreak	2.197	Publikoa/Público	Publikoa/Público	Espacios libres locales
Bide-Sarea (SO)	112	Publikoa/Público	Publikoa/Público	Red viaria (SG)
Bide-Sarea (TS)	2.892	Publikoa/Público	Publikoa/Público	Red viaria (SL)
Aparkalekuak	1.484	Publikoa/Público	Publikoa/Público	Aparcamientos
Oinezko eremuak eta espaloak (TS)	5.014	Publikoa/Público	Publikoa/Público	Aceras y espacios peatonales (SL)
Bloke linealean bizitegirako (3B)	3.092	Pribatua/Privado	Pribatua/Privado	Residencial bloque lineal (R3)
Guztira	21.612	Total		

3. Eraikigarritasun fisiko xehatua. -m²(s)-.

Aprobetxamenduzko erabileren partzelek edo azpizonek egun dituen eraikigarritasun fisikoa mantenduko dute.

3. Edificabilidad física pormenorizada. -m²(t)-.

La edificabilidad física de las parcelas o subzonas para usos lucrativos, mantendrán la edificabilidad existente.

Jarduketa edo azpizona/ Subzona o actuación	Behe solairua/ Planta Baja	Goiko solairuak/ Plantas altas	Guztira SG/ Total SR	Sotoak/ Sótanos	Guztira Eraik. Fisikoa/ Edif. Física total
Konsolidatutako guztira 3B Resto consolidado R3	3.092	14.095	17.187	1.780	18.967
Guztira/ Total	3.092	14.095	17.187	1.780	18.967

4. Eraikuntzaren eitea erregulatzeko parametroak.

Eremuaren eraikuntza, jabetza eta erabilerarako baldintza partikularrak, arauemaile honetako 3 eta 4 orri grafikoetan agertzen denari egokituko zaizkio. Lehendik dauden eraikinei eutsiko zaie, gaur egun dituzten parametroak aldatu gabe (altuera, oin kopurua, lerrokatzeak).

5. Erabilerarako baldintza partikularrak

Lehendik dauden eraikinen gaur egungo erabilerei eutsiko zaie, dagokien erabilera araudian zehaztutako baldintzen arabera.

Erabileren haztaperen koefizienteak:

Gero onurak eta zamak banatzeko tresnetan zuzentzeko aukera baldintzatu gabe, halakorik idazten bada behintzat, hirigintza erabileren haztaperen koefiziente hauek ezarri dira:

4. Parámetros reguladores de la forma de la edificación.

Las condiciones particulares de edificación, dominio y uso en el Área se ajustarán a lo establecido en las hojas gráficas 3 y 4 del presente cuadro normativo.

Se consolidan las edificaciones existentes con sus parámetros actuales (altura, número de plantas, alineaciones).

5. Condiciones particulares de uso

Se consolidan, los usos actuales en las edificaciones existentes de acuerdo a las condiciones establecidas en la regulación de usos correspondientes.

Coefficientes de ponderación de usos:

Sin perjuicio de su posterior corrección por los instrumentos de distribución de beneficios y cargas que, en su caso se redacten, se establecen los siguientes coeficientes de ponderación de los usos urbanísticos.



<u>Erabilera</u>	<u>Haztaren koefizientea</u>	<u>Coefficiente de ponderación</u>	<u>Uso</u>
Babes sozialeko etxebizitza (BSE)	1,00	Vivienda de protección social (VPS)	
Araubide autonomikoko etxebizitza tasatua (ET)	1,67	Vivienda tasada autonómica (VT)	
Sustapen libreko etxebizitza (SLE) 3B	3,54	Vivienda de promoción libre (VPL) R3	
Aparkaleku eta eranskinak BSEetan	0,34	Anejos y aparcamiento en VPS	
Aparkaleku eta eranskinak ETetan	0,50	Anejos y aparcamiento en VT	
Aparkaleku eta eranskinak SLEetan	0,94	Anejos y aparcamiento en VPL	
Hirugarren sektoreko eta Merkataritza	1,60	Terciario, Comercial	
Ekipamendu kolektibo pribatua	0,71	Equipamiento colectivo privado	

6. Hirigintza antolamendua kudeatzea eta egikaritzea.

Egungo lurzati bakoitzak jarduketa isolatuaren izaera hartzen du, lurzoruaren jabeak diren subjektu pribatu edo publikoen berezko jarduketari atxikia.

Kudeaketa baldintzak: Egungo lurzati bakoitzak hirigintzako kudeaketa unitate bezala eratzen da eta horietarako, dagoen eraikina mantentzea edo birgaitzea planteatzen da.

Partzelatzeko araubidea: Egungoa, hirigintza kudeatzearen ondorioetarako, gutxieneko partzela zatiezina dela.

7. Neurri babesgarri, zuzentzaile eta konpentsagarriak.

Ez da, alde zuretik, eremu horretarako inolako neurri zehatzik planteatzen, ez baita haren gaineko garapen-jarduerarik proposatzen, udalaren ekimeneko Tartatzu erreka bernaturalizatzeko ekintzak izan ezik.

6. Gestión y ejecución de la ordenación urbanística.

Cada parcela actual tiene la consideración de actuación aislada, sujeta a la actuación propia de los propietarios, privados o públicos, del suelo.

Condiciones de gestión: Cada parcela actual se configura como unidad de gestión urbanística, para la que se plantea el mantenimiento o la rehabilitación del edificio existente.

Régimen de parcelación: La existente que se configura como parcela mínima indivisible a efectos de gestión urbanística.

7. Medidas protectoras, correctoras o compensatorias.

No se plantean, a priori, ningún tipo de medidas concretas para este ámbito puesto que no se proponen actuaciones de desarrollo sobre el mismo, a excepción de las destinadas a naturalizar la regata Tartatzu, de iniciativa municipal

IV BESTELAKOAK.	IV OTRAS CUESTIONES.
------------------------	-----------------------------

1. Etxebizitza kopurua.

Bizitegirako guneeetan daudenak:
Jarduketan ordezteko etxebizitzak:
Proposatutako etxebizitza berriak:
Eremuko etxebizitza kopurua:

1. Número de viviendas.

199 Existentes en zonas residenciales
0 Viviendas a sustituir en actuaciones
0 Viviendas nuevas propuestas
199 Total de viviendas en el Área

2. Eremuko dentsitatea

2. Densidad del ámbito.

$$\frac{199}{1,47} = 135,69 \text{ etxeb./Ha}$$

3. Bizitegitarako eraikigarritasun-estandarra.

3. Estándar de edificabilidad residencial.

$$\frac{15.943}{14.666} = 1,09 \text{ m}^2(t)/\text{m}^2(s)$$

4. Etxebizitzen batez besteko neurria

4. Tamaño medio de las viviendas.

Bloke linealeko tipología (3B)		Tipología Bloque lineal (R3)	
	Eraikigarritasuna / Edificabilidad	Etxebizitzak / Viviendas	Neurria (m ² /etxeb.) / Tamaño (m ² /viv.)
Daudenak / Existentes	15.943	199	80,12

Adierazitako etxebizitzen kopurua orientagarria da; beraz, idazten diren birgaitze proiektuetan zehaztu beharko da.

Lehendik dagoen eraikin baten zatiketa horizontalari dagokionez, zatiketarik ondorioztatzen diren etxebizitzen batez besteko neurria, araudi orokorraren 56 artikulua agindutako baino gutxiago ez da izango.

El número de viviendas señalado se considerará como orientativo y será precisado en los proyectos de rehabilitación que se redacten. A los efectos de división horizontal de un edificio existente, el tamaño medio del conjunto de viviendas resultantes de la división deberá no ser inferior a lo establecido en el artículo 56 de la normativa general.

5. Jabetza pribatuko lursailetan aparkaleku-plaza kopurua.

Bizitegirako guneeetan daudenak:
Ondoriozko aparkaleku-estandarra:

5. Número de aparcamientos en parcelas de titularidad privada.

38 Existentes en zonas residenciales
Estándar de aparcamiento resultante:

$$\frac{25 \times 38}{15.943} = 0,06 \text{ pz./25 m}^2.$$

6. Etxebizitzako aparkaleku-plaza kopurua.

Area honetan bide publikoari atxikitako 135 aparkaleku daudela kalkulatu da; beraz, etxebizitza bakoitzeko aparkaleku ratioa honako hau da:

$$0,87 \text{ plaza/etxebizitzako.}$$

6. Número de aparcamientos por vivienda.

Se estima que existe en el Área un total de 135 plazas de aparcamiento anejas al viario público, por lo que el ratio de plazas de aparcamiento por vivienda se sitúa en:

$$0,87 \text{ plazas/vivienda.}$$

7. Tokiko berdegune eta espazio libreko zuzkidura-estandarra.

Eremuaren espazio libre eta oinezkoentzako guneen azalera, espaloien azalera izan ezik, 4.159 m²koa da eta ondoriozko estandarra honako hau da:

7. Estándar dotacional de zonas verdes y espacios libres locales.

La superficie total de espacios libres y zonas peatonales del Área, excluyendo la superficie de aceras, es de 4.159 m², resultando un estándar del:

$$\frac{4.159}{14.666} = 28,36\%$$

HIRIGINTZAKO ARAUDI PARTIKULARRA

NORMATIVA URBANÍSTICA PARTICULAR

Eremuaren azalera osoarekiko, sistema orokorreko azalera izan ezik.

8. Katalogatutako eraikinen babesa.

Honako eraikina hauek:

*Nabarro Larreategi Kaleko, 2, 4, 6 eta 8.
(Indar SArene etxebizitzak).*

Ondasun gisa katalogatutako eraikinei dagokien erregimenpean daude, udal mailan babesteko proposatutako ondasun higiezinak bezala.


Con respecto a la superficie total del Área, excluidos los sistemas generales.

8. Protección de los edificios catalogados.

Los edificios de:

*Nabarro Larreategi Kalea, 2, 4, 6 y 8.
(Viviendas de Indar SA).*

Están sujetos al régimen previsto para los edificios catalogados como bienes inmuebles para ser protegidos a nivel municipal.

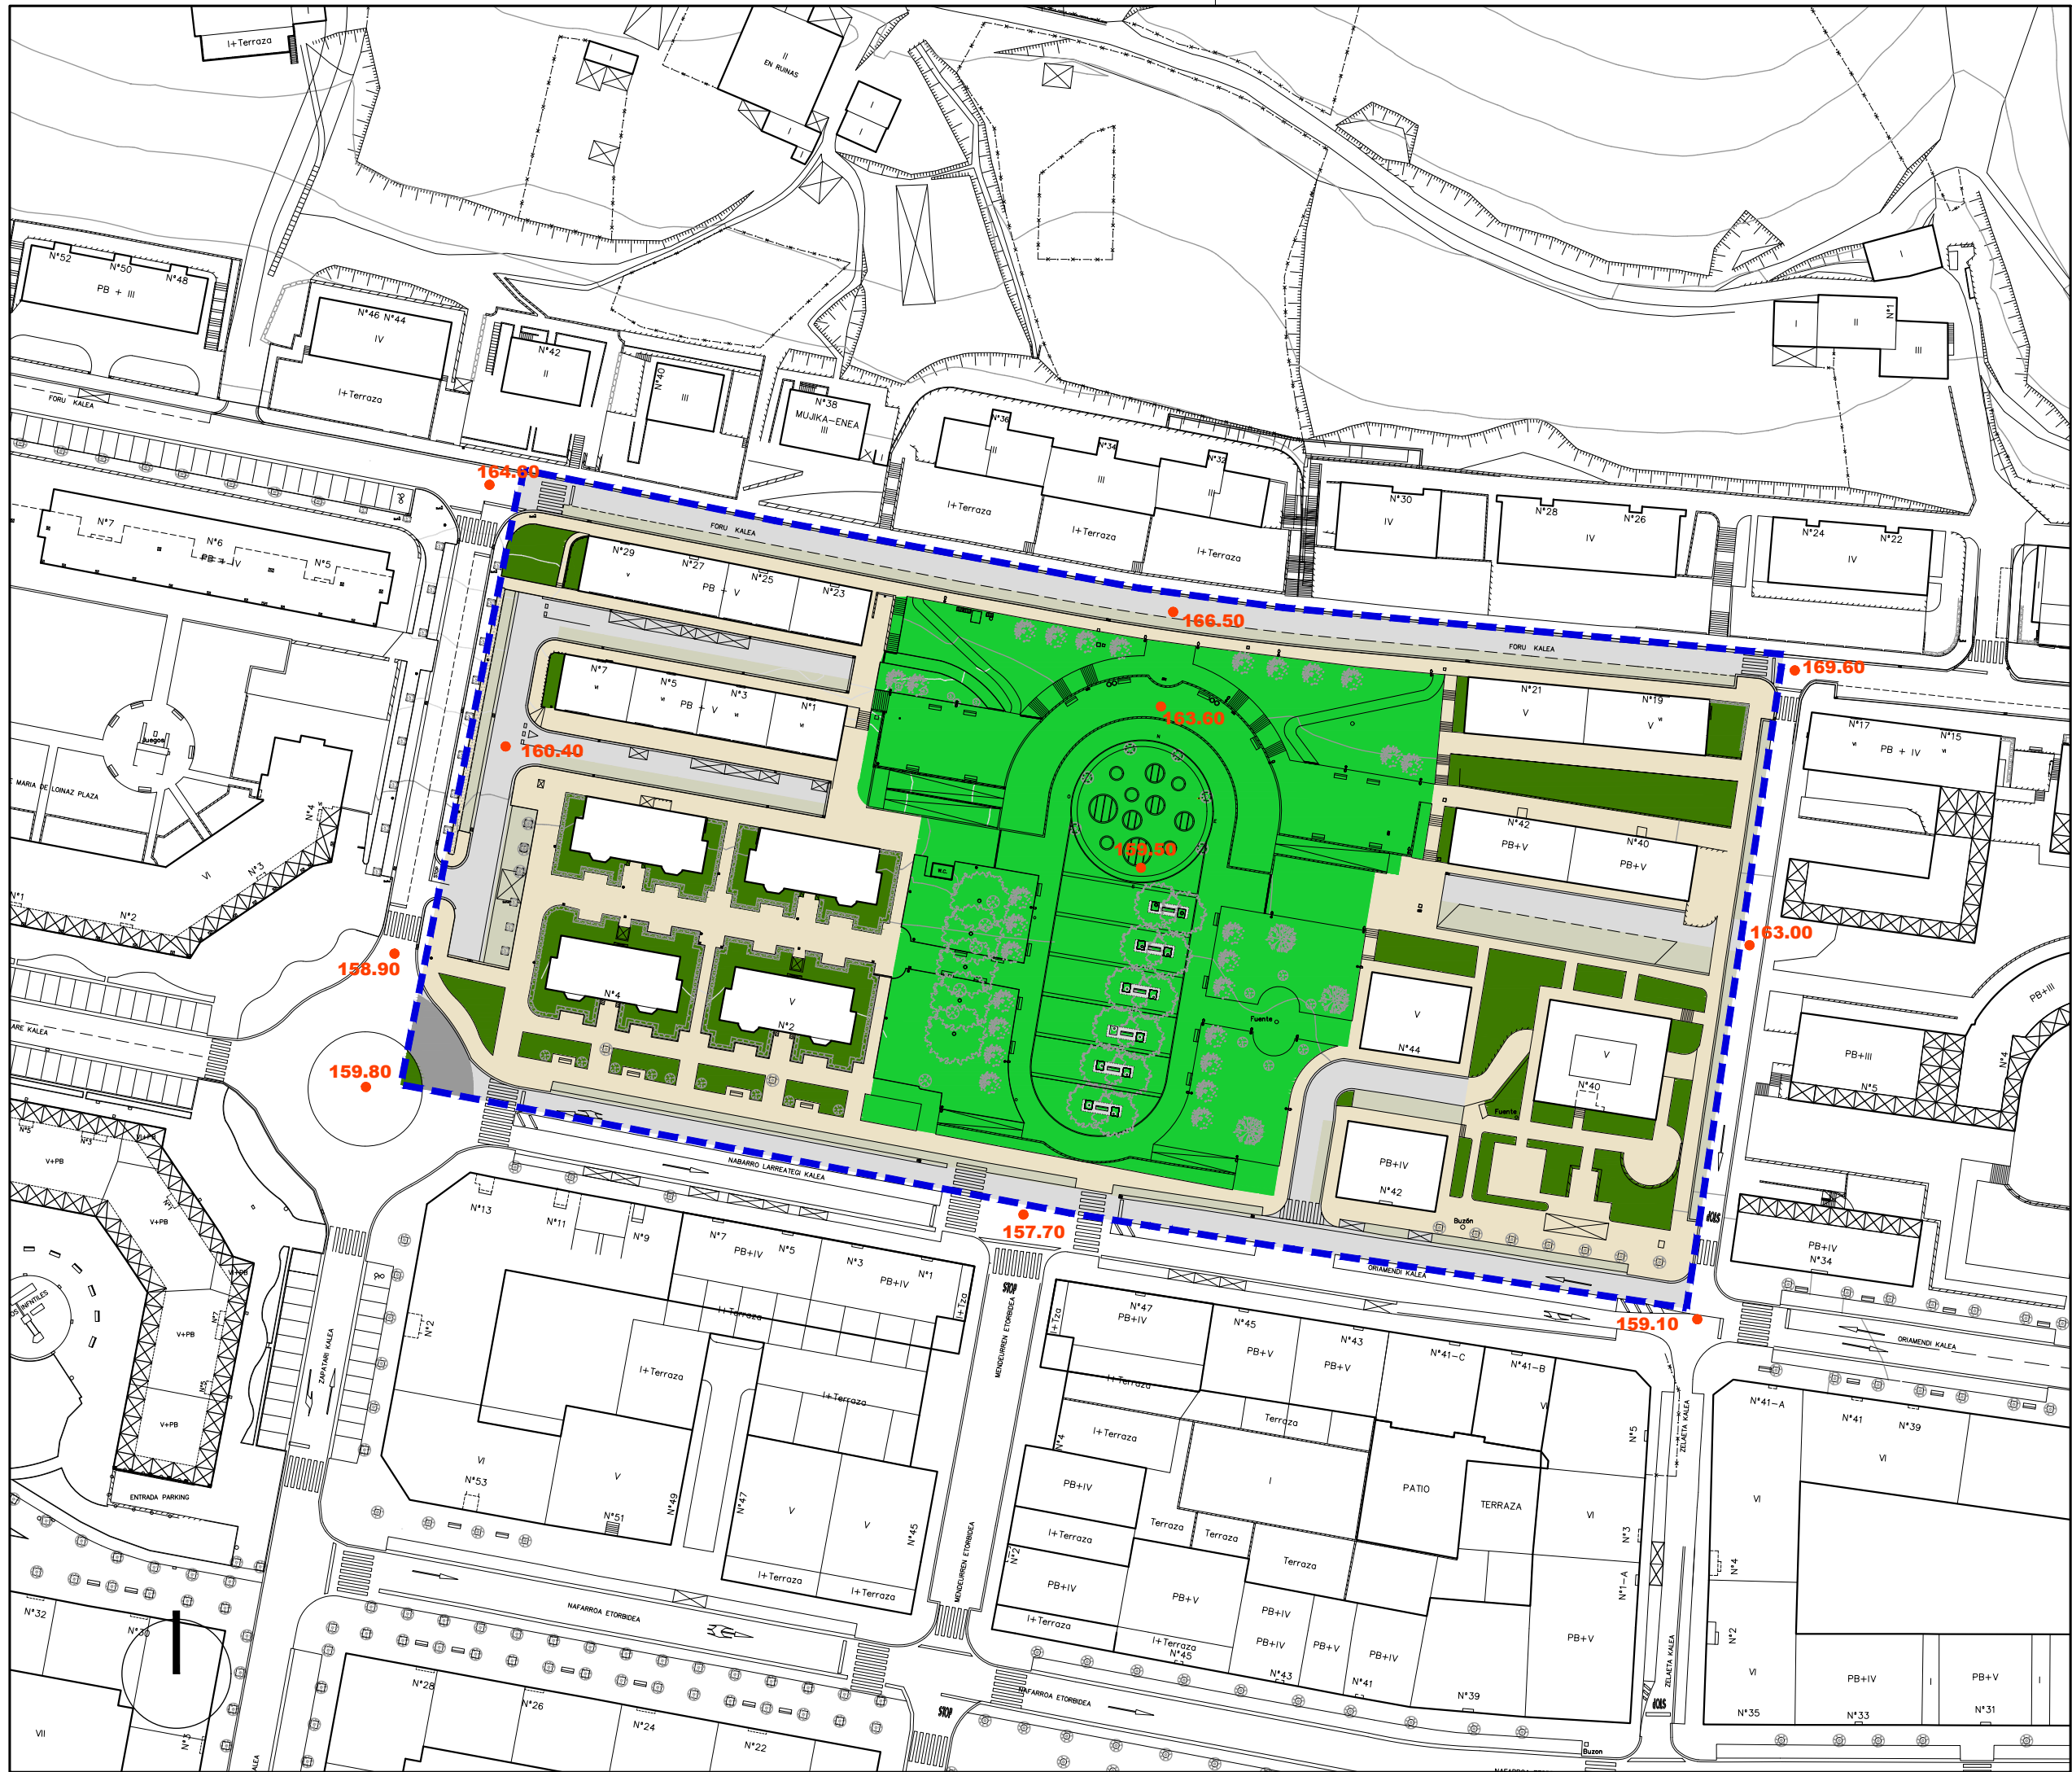

Ekipamendu Kolektiboen Eraikina Sist. Orokorrari Atxikitua (EKSO)		Edificio de Equipamiento Colectivo adscrito al Sistema General (SGEQ)
Ekipamendu Kolektiboen Atxikitako partzela		Parcela adscrita de Equipamiento Colectivo
Espazio Libreak Sistema Orokorrari Atxikitua (ELSO)		Espacios Libres adscritos al Sistema General (SGEL)
Ibai-Ibilguyen Sistema Orokorra (ISO)		Sistema General de Cauces Fluviales (SGCF)
Bide-Sarea Sistema Orokorrari Atxikitua (BSSO)		Red Viaria adscrita al Sistema General (SGRV)
Trenbide-Sarearen Sistema Orokorra (TBSO)		Sistema General de la Red Ferroviaria (SGRF)
Ekipamendu Kolektiboen Eraikina Tokiko Sistemari Atxikitua		Edificio de Equipamiento Colectivo adscrito al Sistema Local
Tokiko Espazio Libreak		Espacios Libres Locales
Tokiko Bide-Sarea		Red Viaria Local
Tokiko Oinezko Eremuak eta espaloak		Aceras y Espacios Peatonales Locales
Aparkalekuak		Aparcamientos
Eraikigarria B. Solairuan. Zortasun publikoa portxeetan		Edificable en P.Baja. Servidumbre de uso público en porches
Eraikigarria Behe Solairuan		Edificable en P. Baja
Eraikigarria Behe Solairuan. Zortasun publikoa estalkian		Edificable en P.Baja. Servidumbre de uso público en cubierta
Eraikigarria sotoan Zortasun publikoa lur-azalean		Edificable en P. Sótano Servidumbre de uso público en superficie
Eraikigarria sotoan Zortasun pribatua lur-azalean		Edificable en P. Sótano Servidumbre de uso privado en superficie
DERRIGORREZKO LERROKADURA		ALINEACION OBLIGATORIA
GEHIENEZKO LERROKADURA		ALINEACION MÁXIMA
KOTAK	16.60	COTAS
SESTRA NAGUSIAK	250.00	PRINCIPALES RASANTES
EKIPAMENDU KOLEKTIBOAK KIROLARAKO ZIBIKO-ADMINISTRATIBO ERLIGIOSO HEZKUNTZARAKO KULTURAKO OSASUN ETA ASISTENTZIAZKO AZPIEGITURA ETA ZERBITZUAK ZUZKIDURAZKO BIZITOKIAK HILERRIA	EQUIPAMIENTOS COLECTIVOS E-1 DEPORTIVO E-2 CIVICO-ADMINISTRATIVO E-3 RELIGIOSO E-4 EDUCATIVO E-5 CULTURAL E-6 SANITARIO Y ASISTENCIAL E-7 INFRAESTRUCTURAS Y SERVICIOS E-8 POR DETERMINAR E-9 ALOJAMIENTOS DOTACIONALES E-10 CEMENTERIO	
Garapen-planetan zehaztu beharreko kalifikazio orientagarria		Calificación orientativa a definir en planes de desarrollo

EREMUAREN MUGAKETA **DELIMITACION del AMBITO**

BEASAINGO HIRIA
ANTOLATZEKO PLAN OKORRRA
PLAN GENERAL DE ORDENACION URBANA DE BEASAIN

HIRIGINTZA ARAUDI PARTIKULARRA
NORMATIVA URBANÍSTICA PARTICULAR

HIRIGINTZA AREA A16 **ÁREA URBANÍSTICA**

Orri Grafikoa 3 **Hoja Gráfica**
KALIFIKAZIO XEHATUA. HIRI-EGITURA
CALIFICACIÓN PORMENORIZADA.
ESTRUCTURA URBANA
ESKALA 1/1000 **ESCALA**

