
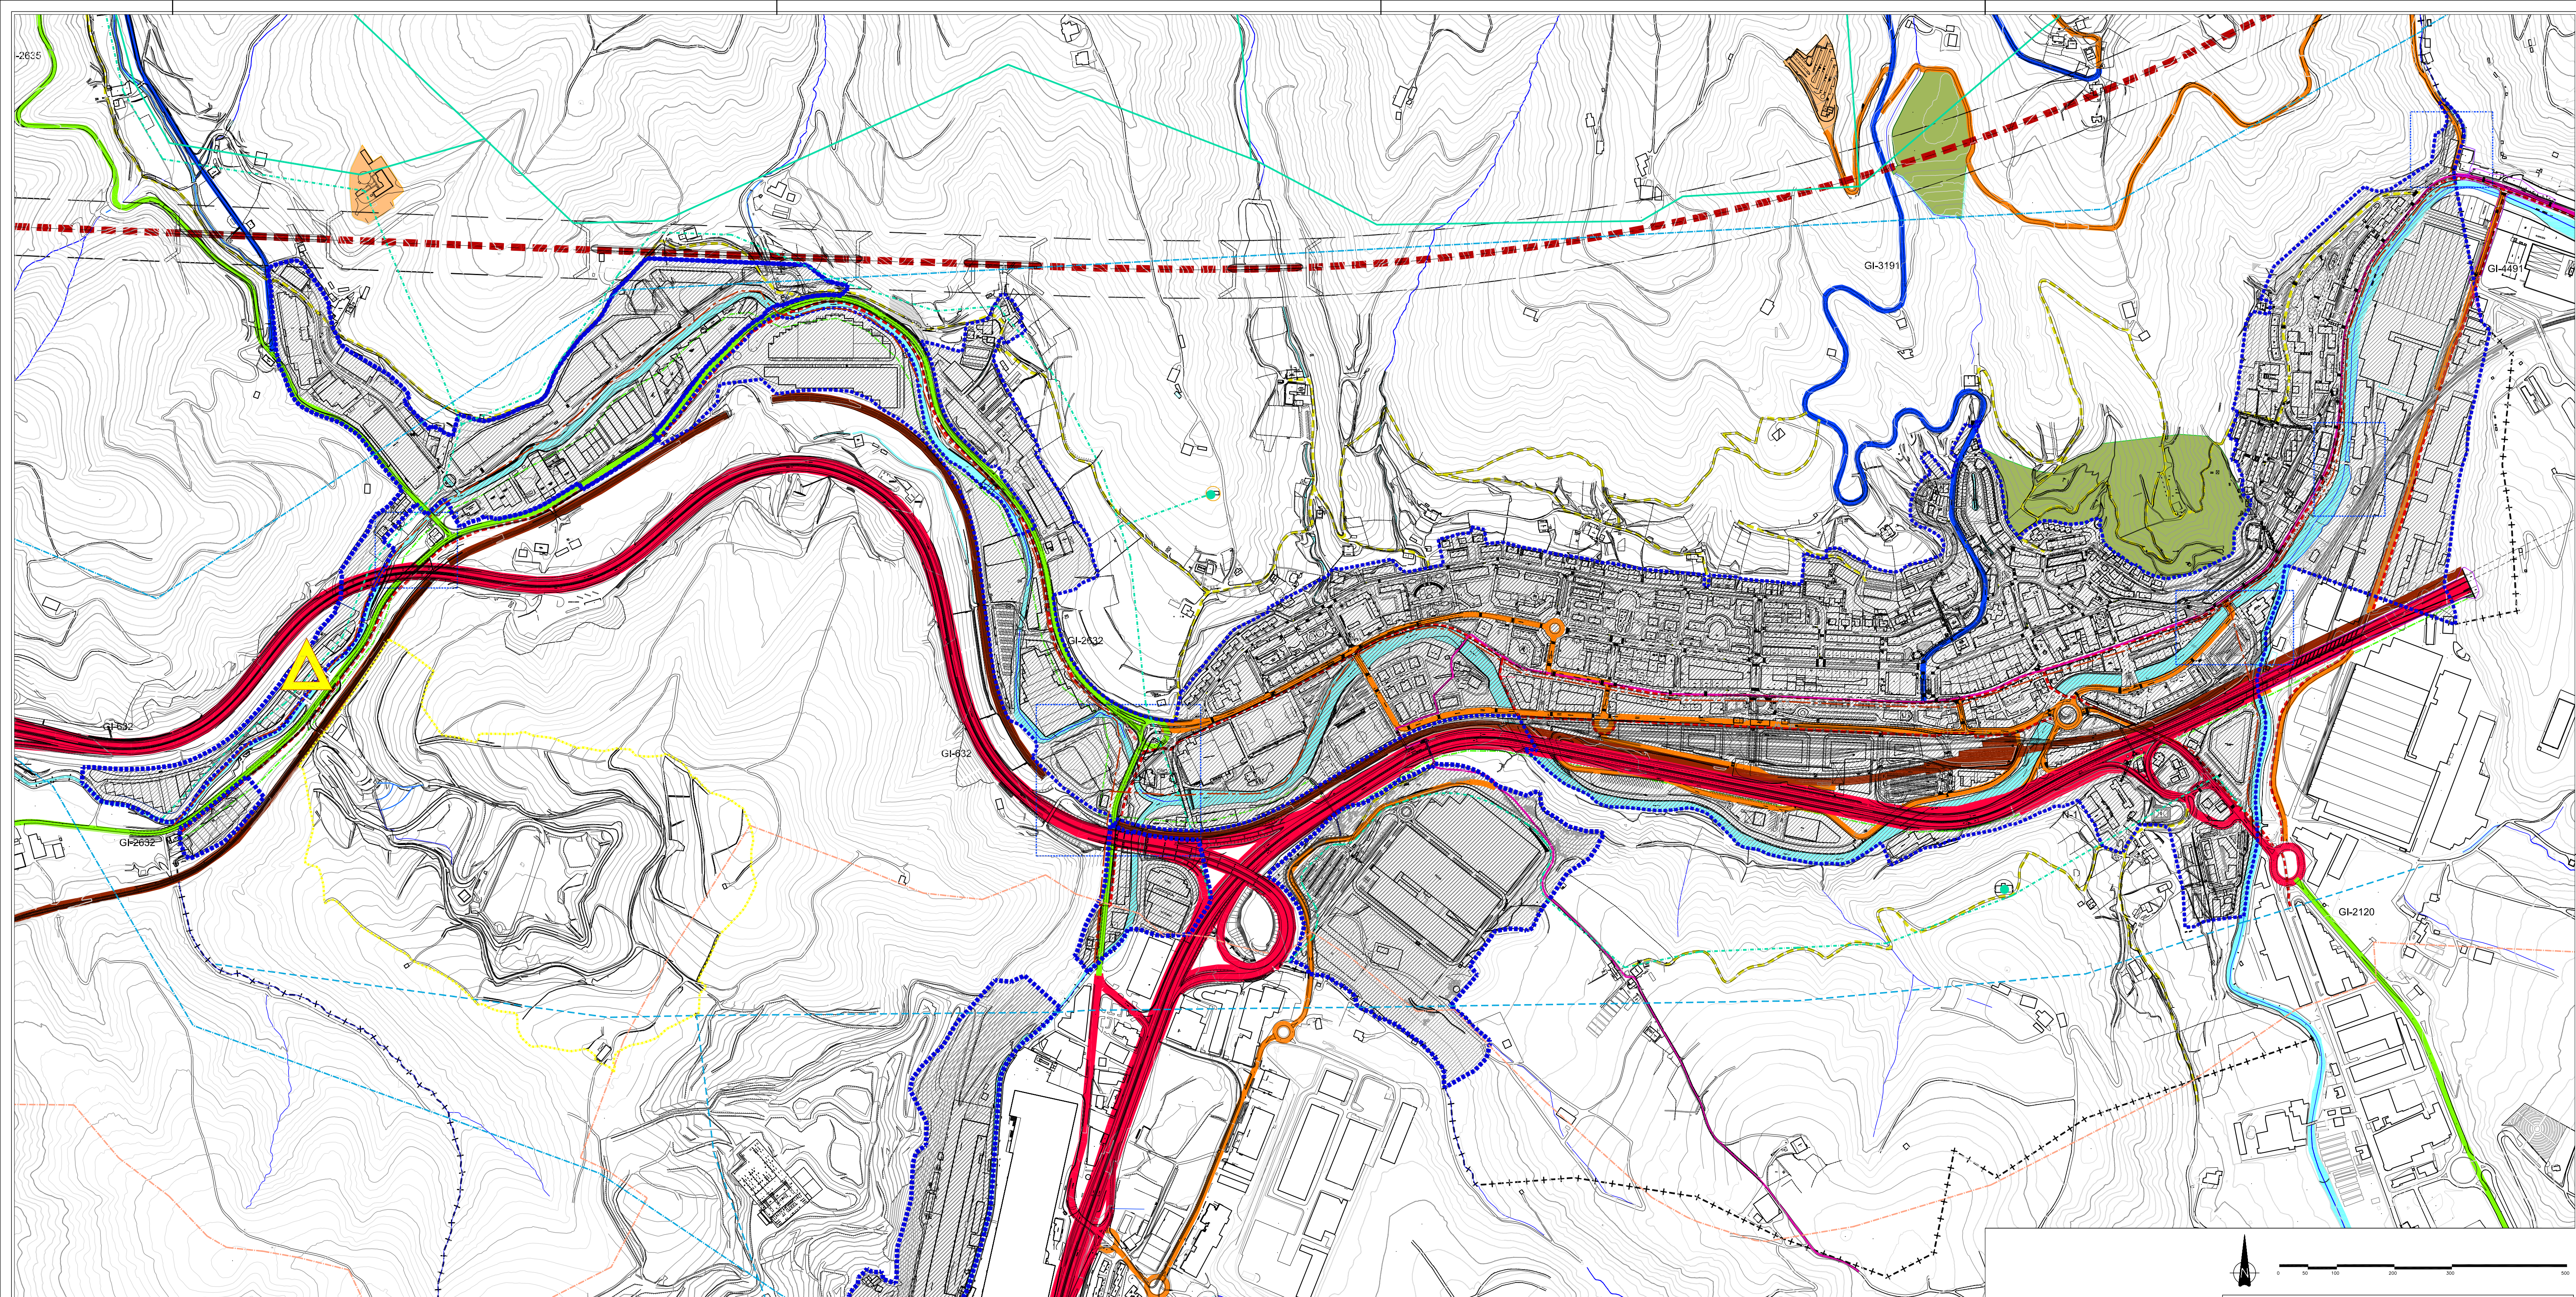


- | | |
|---|--|
| BIDESAREAREN SISTEMA OROKORRA
SISTEMA GENERAL DE RED VIARIA | AZPIEGITUREN SISTEMA OROKORRA
SISTEMA GENERAL DE INFRAESTRUCTURAS |
| LEHENTASUNEKO ETA ONARRIKO FORU SAREA
RED LOCAL DE ACCESO A BARRIOS RURALES | UR-BELTZEN SANEAMENDU SARE OROKORRA
RED GENERAL DE SANEAMIENTO DE AGUAS FECALDES |
| ESKUALDEKO SAREA
RED COMARCAL | UR BILTEGA
DEPOSITO DE AGUA |
| LANDA AUZUNEETARAKO HERRI SAREA
RED LOCAL DE ACCESO A BARRIOS RURALES | UR HORMIDURA ONARRIKO SAREA
RED BASICA DE ABASTECIMIENTO DE AGUA |
| BARNE IRISGARRITASUNERAKO SARE NAGUSIA (GI-4491 ETA BESTEAK)
RED PRINCIPAL DE ACCESIBILIDAD LOCAL (GI-4491 Y OTRAS) | EGINDAKO IBAILAKETAK ETA BURUTZEKE DAUDEN LOTURAK
TRANSVASES REALIZADOS Y EMPALMES DE PROXIMA EJECUCION |
| BIDEORRI SAREA
RED CICLISTA | GAS BIDEA
GASODUCTO |
| DONEJAKUE BIDEA
CAMINO DE SANTIAGO | GOI TENTSIKO LINEA ELEKTRIKOA
LINEA ELECTRICA DE ALTA TENSION |
| LANDA INGURUNERAKO IRISGARRITASUNARI LOTURIKO OINEKOEN SAREA
RED PEATONAL VINCULADA CON ACCESIBILIDAD AL TERRITORIO RURAL | TENTSIO ERTARNEKO LINEA ELEKTRIKOA
LINEA ELECTRICA DE MEDIA TENSION |
| TRENEBIDE SAREAREN SISTEMA OROKORRA
SISTEMA GENERAL DE RED FERROVIARIA | ONARRIKO TELEKOMUNIKABIDE SAREA
RED PRIMARIA DE TELECOMUNICACIONES |
| IBER ZABALEKO BURONBIDE SAREA
TRONCAL DE PROXIMA EJECUCION DE ANCHO IBERICO | HIRI-HONDAKIN SOLIDOTEN TRATAMENDUA: ESKUALDEKO ZABORTEGIA
TRATAMIENTO DE RESIDUOS SOLIDOS URBANOS: VERTEDERO COMARCAL |
| ABADURA HANDIKO BURONBIDE SAREA
RED FERROVIARIA DE ALTA VELOCIDAD | INDUSTRIA IZARADUN BESTELAKO ZABORTEGIAK
OTROS VERTEDEROS DE CARACTER INDUSTRIAL |
| IBAHILGILIEN SISTEMA OROKORRA
SISTEMA GENERAL DE CAUCES FLUVIALES | LAN HIDRAULIKOK: URHOLEEN PREBENTZIOA
OBRAS HIDRAULICAS: PREVENCIÓN DE INUNDACIONES |
| ESPASIO LIBREEN SISTEMA OROKORRA
SISTEMA GENERAL DE ESPACIOS LIBRES | URHOLEEN PREBENTZIOA
OBRAS HIDRAULICAS: PREVENCIÓN DE INUNDACIONES |
| HORNIKUNTZAREN SISTEMA OROKORRA
SISTEMA GENERAL DE EQUIPAMIENTO | LURZORU HIRITAR ETA HIRITARGARRIAREN MUGA
DELIMITACIÓN DE SUELO URBANO Y URBANIZABLE |
| | UDALERRIAREN MUGA
DELIMITACIÓN DEL TERRITORIO MUNICIPAL |

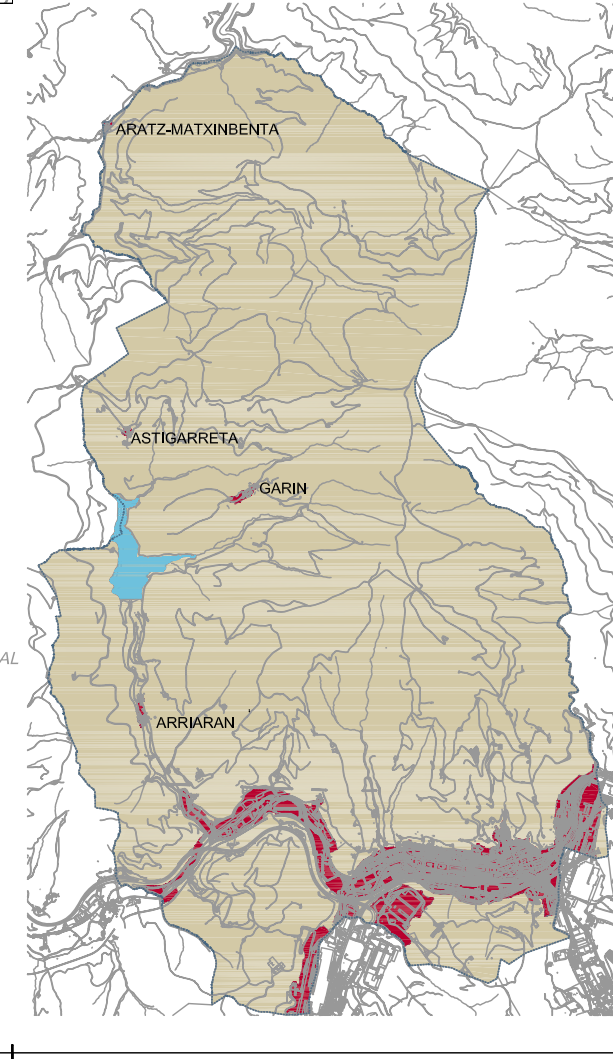

BEASAINKO HIRIA
ANTOLATZEKO PLAN OROKORRA
PLAN GENERAL DE ORDENACION
URBANA DE BEASAIN

AURRERAPENA AVANCE

OCTUBRE 2019KO URRIA

4.2

LURRALDEAREN EGITURA ORGANIKOA
ESTRUCTURA ORGANICA DEL TERRITORIO

ESKALA 1/5.000 ESCALA

SABAI