


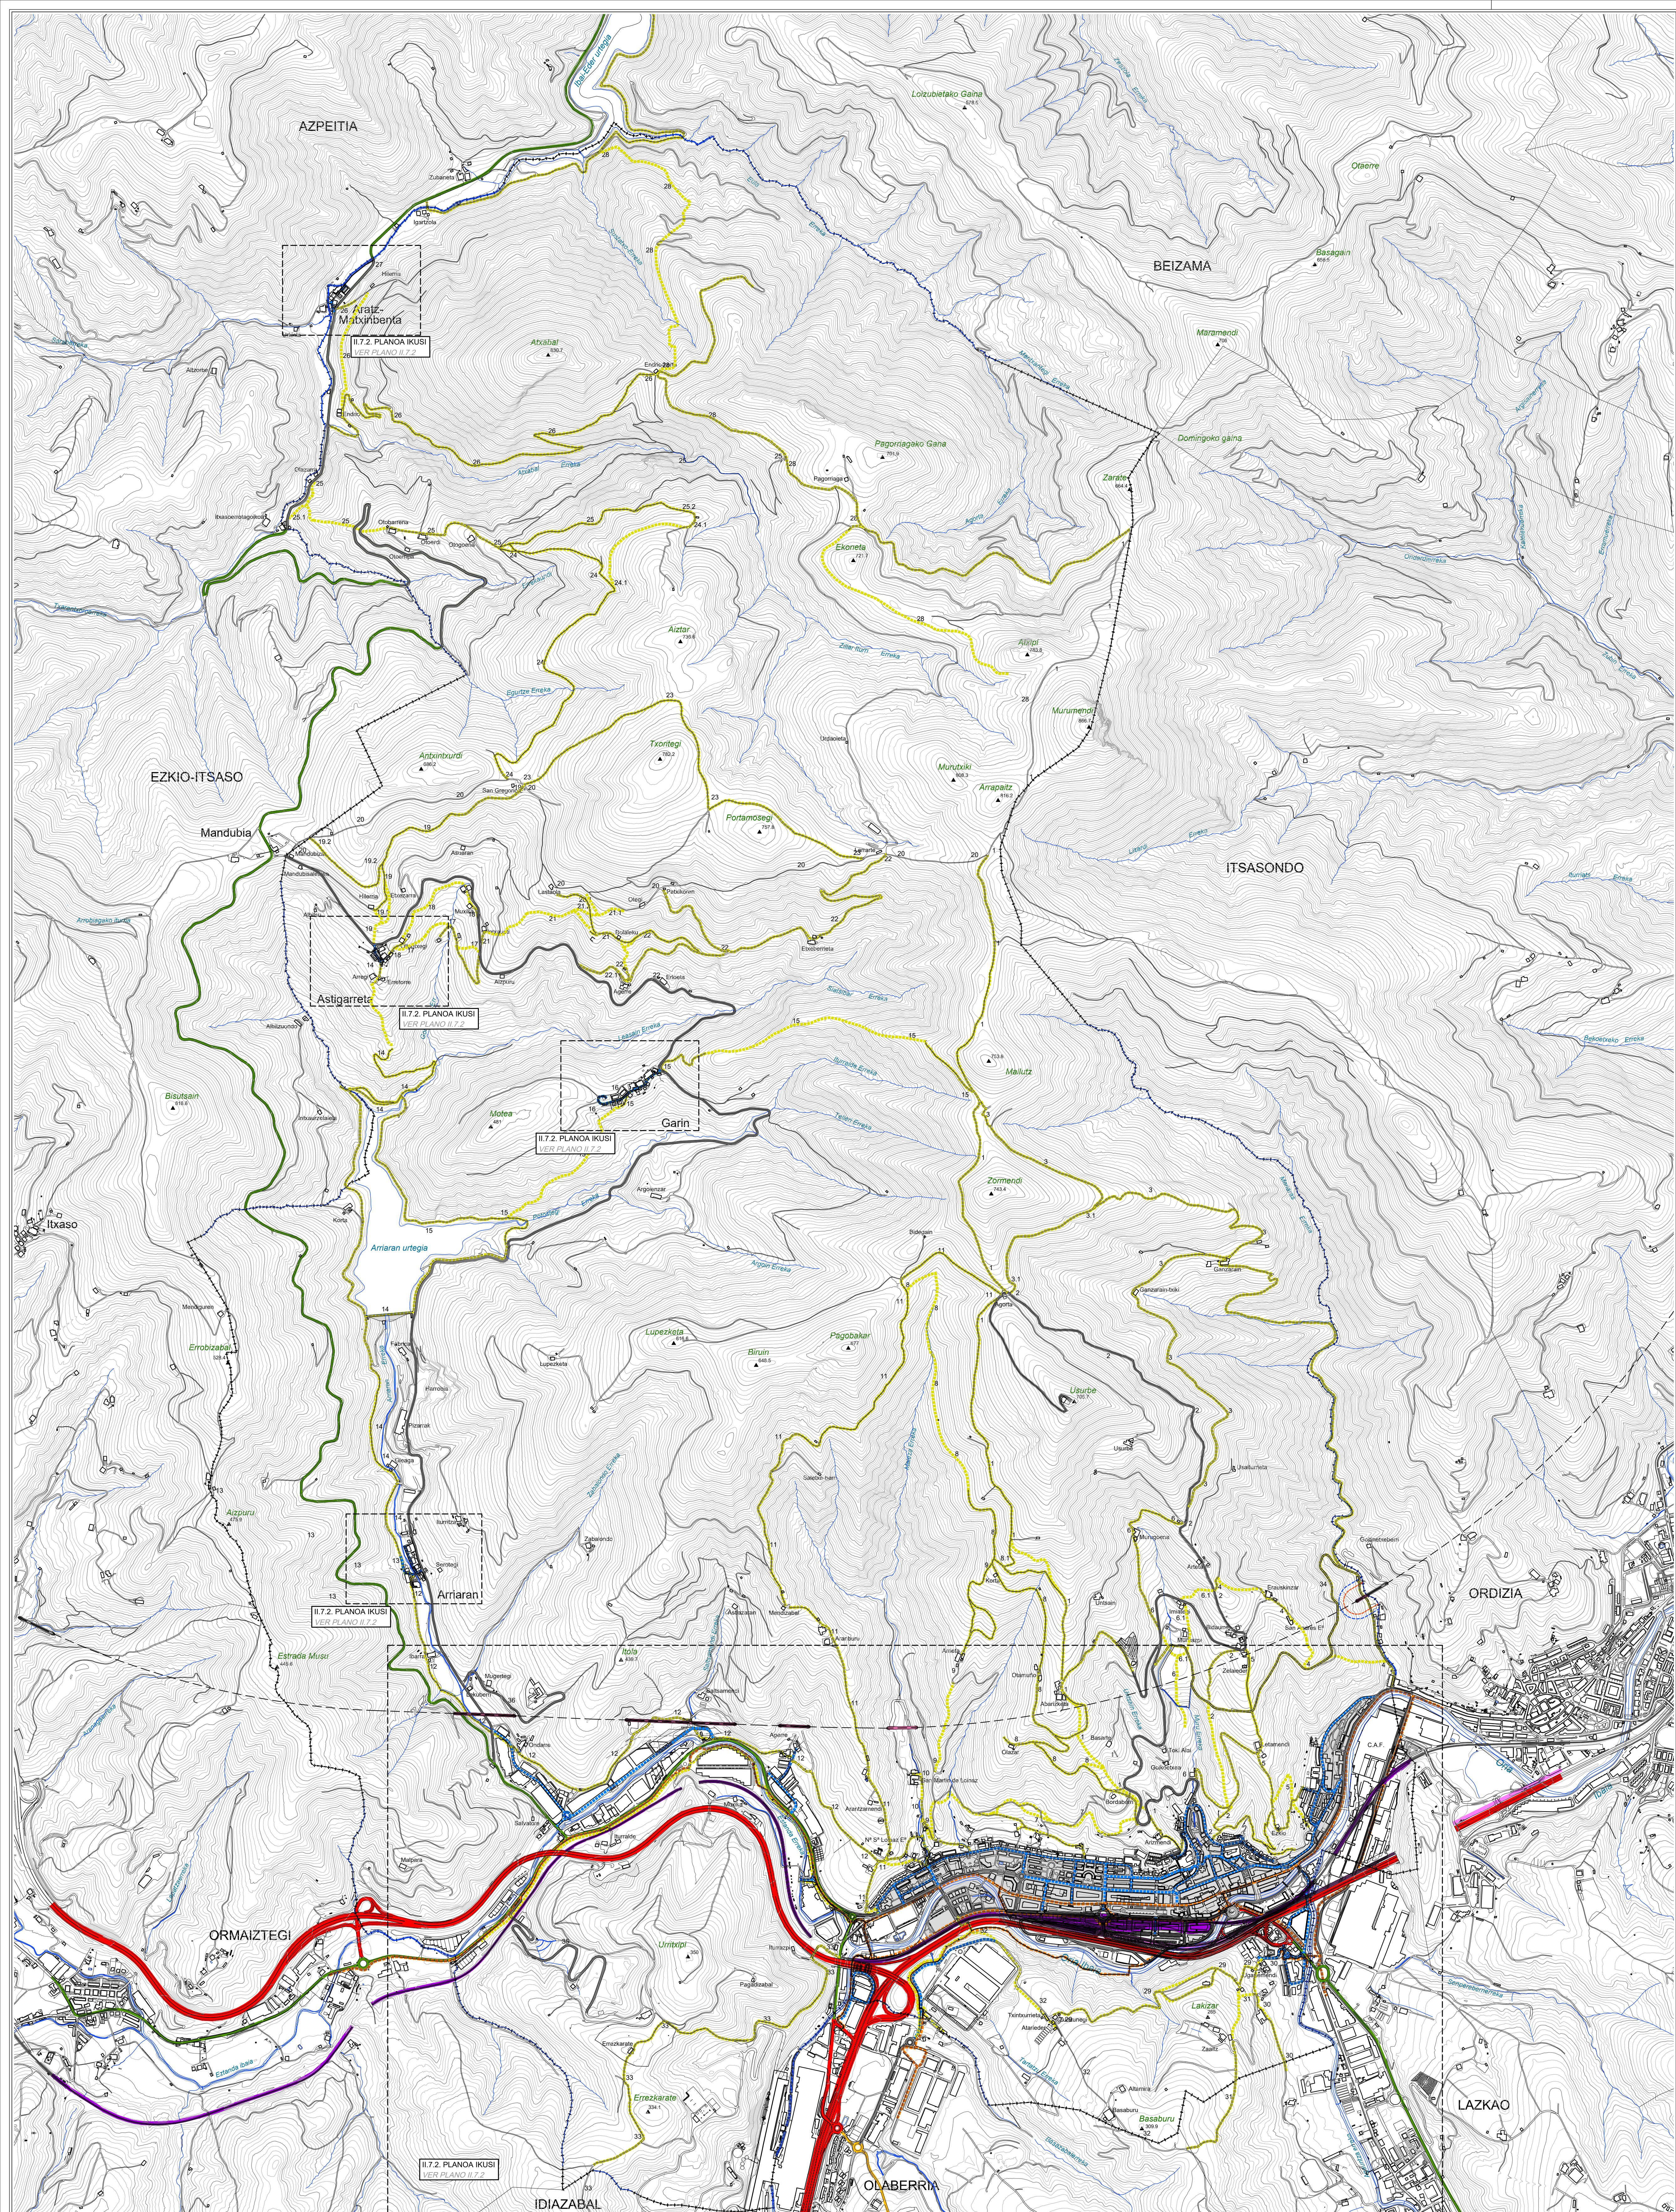

BIDESAREAREN SISTEMA OKOROKORRA

SISTEMA GENERAL DE RED VIALIA

- SARE GORRIA**
RED PRINCIPAL
- SARE BERDEA**
RED SECUNDARIA
- SARE HORIA**
RED TERCERA
- LEHEN ETAPA BIGARREN, MALAKO SARE ORSKA**
RED GRS PRINCIPAL Y SECUNDARIA
- TOKIKO SISTEMA BIDEAK**
REDES DEL SISTEMA LOCAL
- BIDEGORRI SAREA**
RED VIALIA
- DONEJAKUE BIDEA**
CAMINO DE SANTO
- LANDA BIDEA**
CAMINO RURAL

TRENBIDE SAREAREN SISTEMA OKOROKORRA

SISTEMA GENERAL DE RED FERROVIARIA

- ZERBITZUAN DAGOEN INTERES OKOROKORREKO**
TRENBIDE SAREAREN (OTS) 01-100 LINEA, ZABALERA BERRIKIA
- GAUZATZEN ARI DEN INTERES OKOROKORREKO TRENBIDE SAREKO**
LINEA DE LA RIA EN EL CANTON DE LA RIA (2023-2028)
- ORDIZIAKIN TRENBIDE SAREAREN BURGOKO**
INFORMAZIO-ATZERAKIA, (DATZEN ETATUO ZAPIN TZE)

BEASAINGO HIRI-MUGIKORTASUN IRAGUNKORREKO

PLANAREN ERANTZA-PLANAREN OINARRIA (2023-2028)

AMBITO DE ACTUACIONES DEL PLAN DE MOVILIDAD URBANA SOSTENIBLE DE BEASAIN (2023-2028)

HIRI KALEAK ETA GANERATZKO BIDEAK


CALLES URBANAS Y RED DE CAMINOS

- LANDA-BIDEEN ZERRENDA**
CALLE DE CAMINOS RURALES
- 1- MURUMENDI BIDEA
- 2- ERASUN BIDEA
- 3- GANZANAN BIDEA
- 4- SAN ANDRES BIDEA
- 5- ERASUN BIDEA
- 6- MURUCENA BIDEA
- 7- AGERIZAN BIDEA
- 8- OLARAN BIDEA
- 9- ARRIETA BIDEA
- 10- MURUMENDI BIDEA
- 11- ARABURU BIDEA
- 12- GAZTAN BIDEA
- 13- IRASO BIDEA
- 14- ARRIETA BIDEA
- 15- GARA BIDEA
- 16- ARRIETA BIDEA
- 17- LATSE BIDEA
- 18- ARRIETA BIDEA
- 19- SAN GREGORIO ERMITA BIDEA
- 20- MANDIA MURUMENDI BIDEA
- 21- BOLAKU INTRALISTI BIDEA
- 22- ERITZIA ARRIETA BIDEA
- 23- SAN GREGORIO LARRATE BIDEA
- 24- FRONTEZ BIDEA
- 25- OTI BIDEA
- 26- ERITZIA BIDEA
- 27- MANDIA BIDEA
- 28- MANDIA BIDEA
- 29- ZUNZUN BIDEA
- 30- LAZKAO BIDEA
- 31- AERIO BIDEA
- 32- OLABERRIA BIDEA
- 33- OLABERRIA BIDEA

UDALERRIAREN MUGA

DELIMITACION DEL TERRITORIO MUNICIPAL

0 50 100 200 300 400 500 600 700 800 900 1000

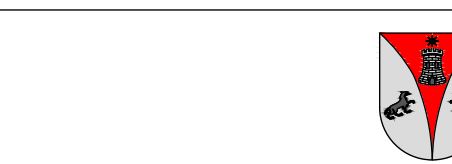

BEASAINGO HIRIA

ANTOLATZEKO PLAN OKOROKORRA

PLAN GENERAL DE ORDENACION URBANA DE BEASAIN

ALEGAZIOEN EBAPENERA ETA

TXOSTEN SEKTORIALERA

RESOLUCION DE ALEGACIONES E INFORMES SECTORIALES

EGOKITUTAKO TESTUA

2024 KO APRILA

II.7.1.

OINARRIZKO KOMUNIKAZIO SAREA

RED BÁSICA DE COMUNICACIONES

ESKALA 1/10.000

ESKALA

SAIA

EKAIN