


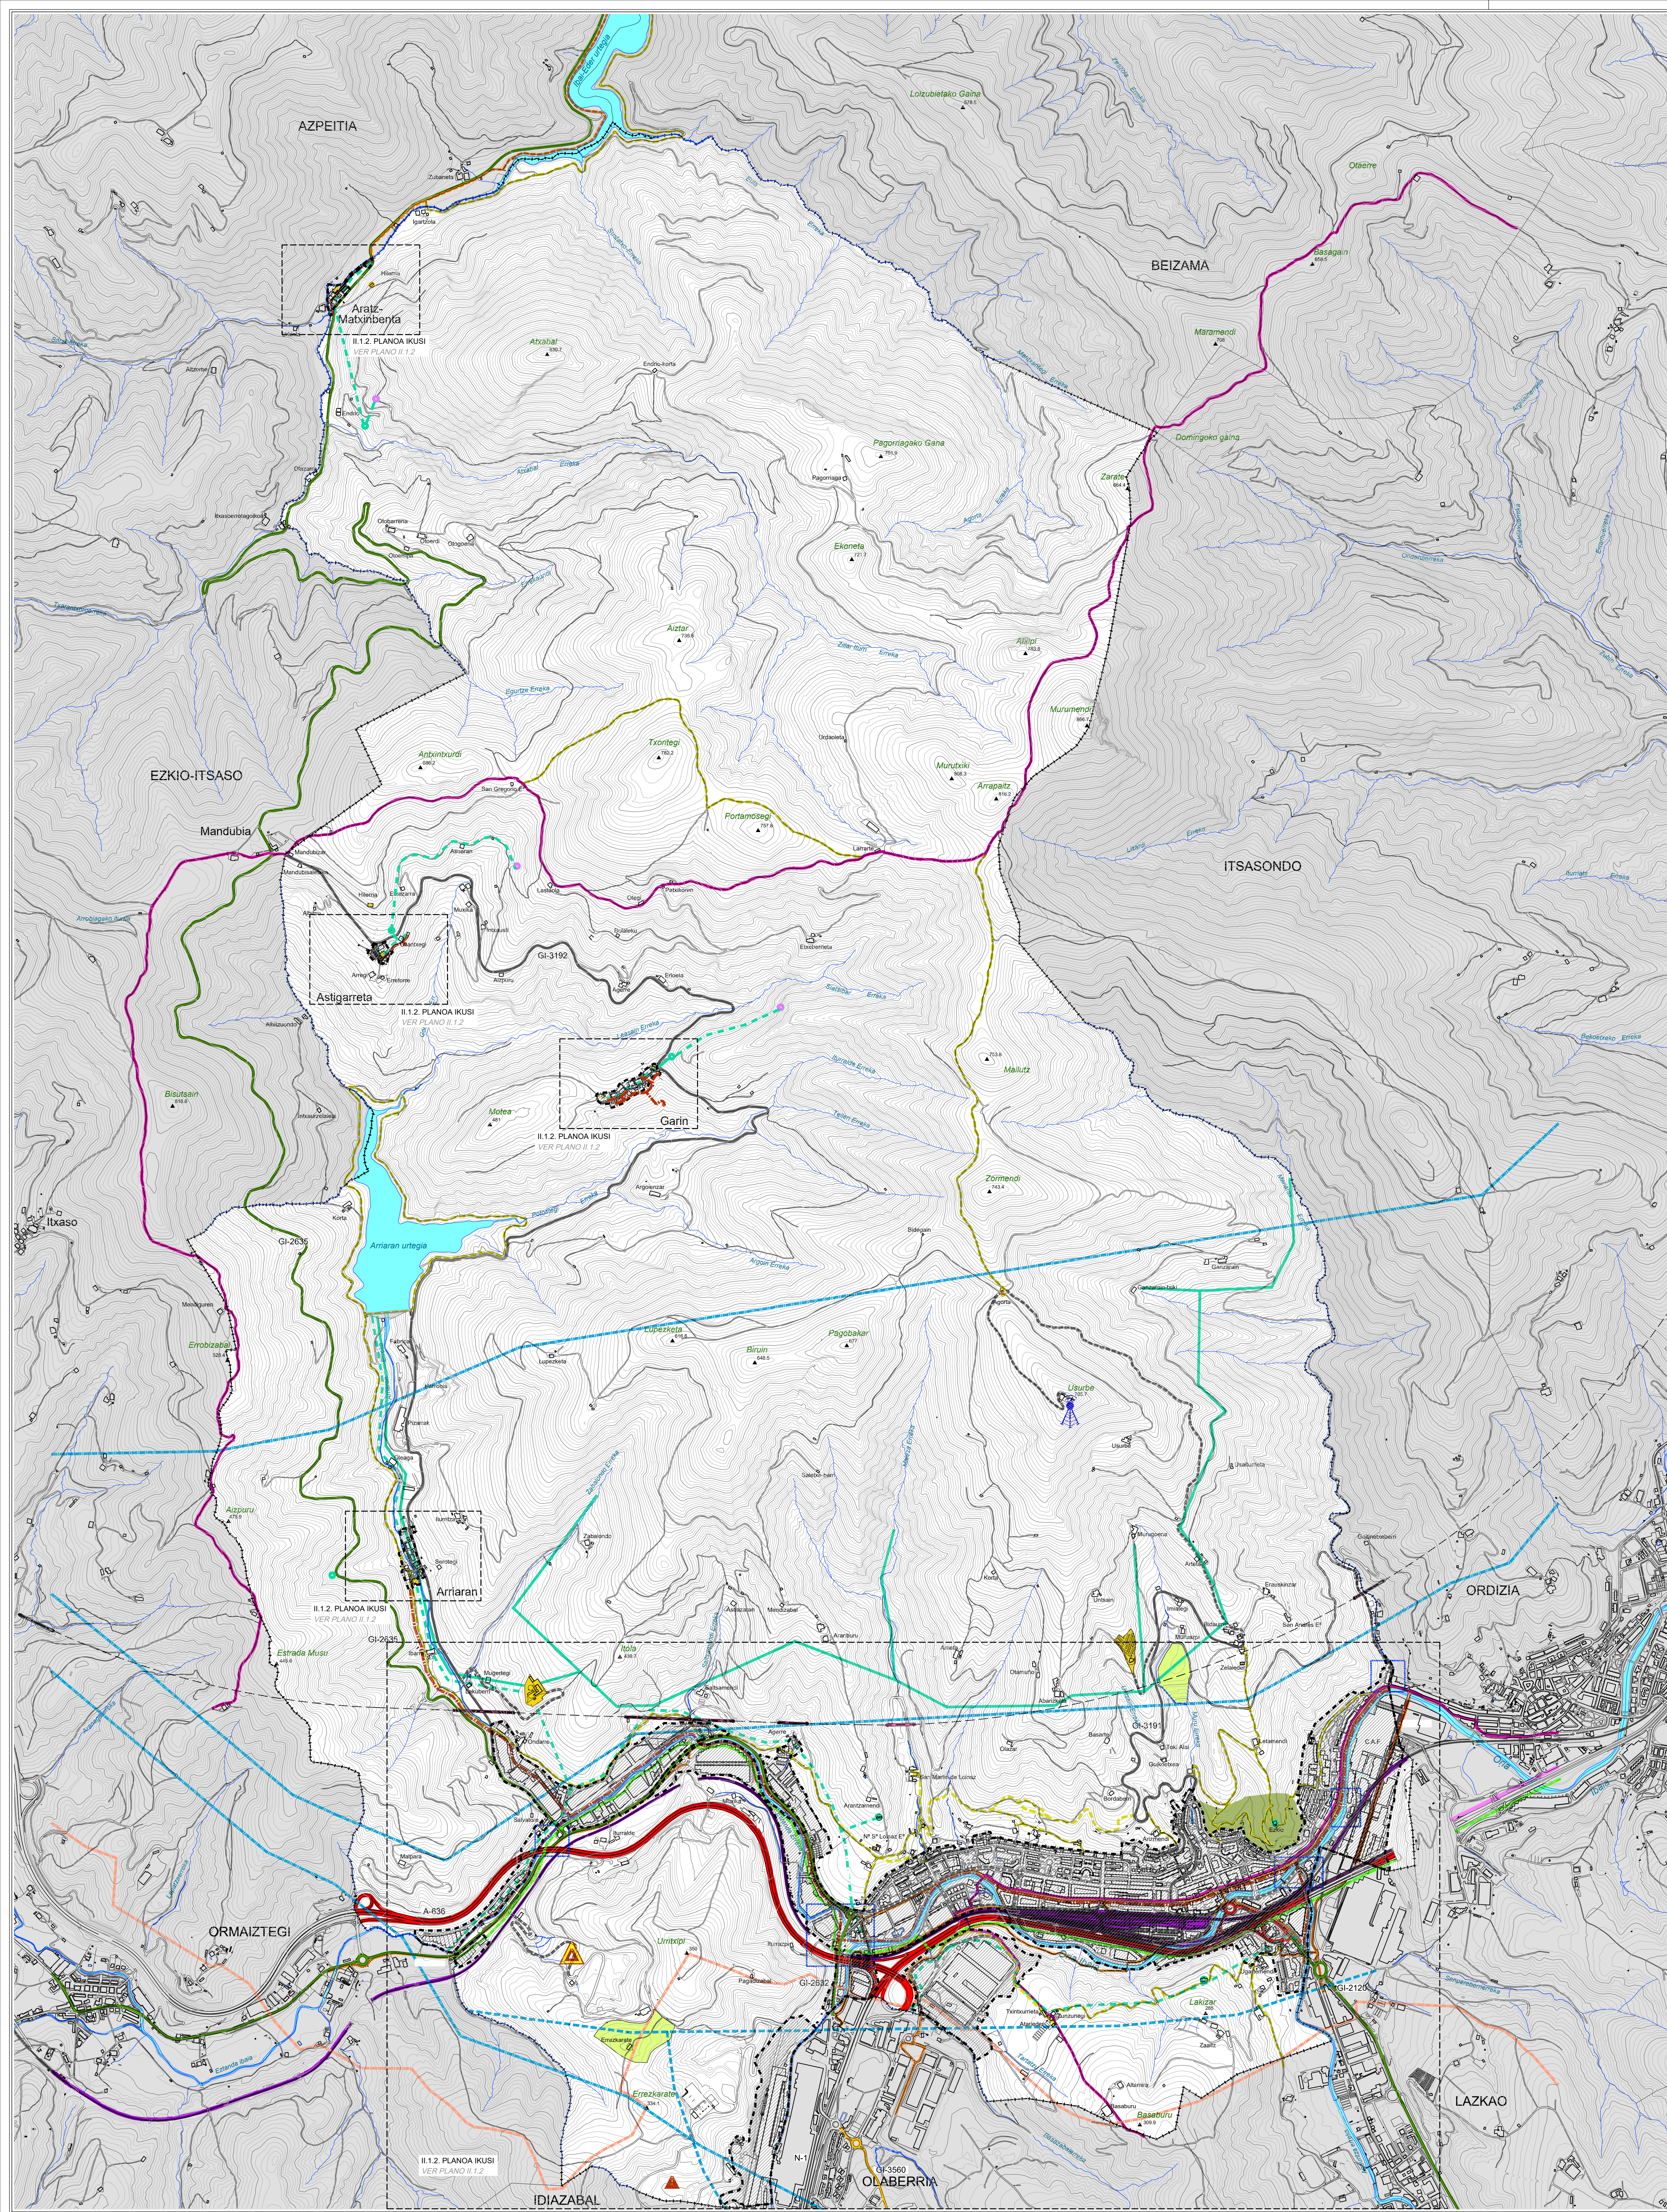

BIDESAREAREN SISTEMA OROKORRA

SISTEMA GENERAL DE RED VIARIA

1. Pavimentación: ancho variable, 8 metros. Cantarillo de la 1ª y 2ª generación.
2. Base: ancho variable, 10 metros. Cantarillo de la 1ª y 2ª generación.
3. Subbase: ancho variable, 10 metros. Cantarillo de la 1ª y 2ª generación.
4. Subgrado: ancho variable, 10 metros. Cantarillo de la 1ª y 2ª generación.

- LEHENTASUNEZKO ETA ONARRIZKO FORU SAREA (SARE GORRA)
RED FORAL DE INTERES PREFERENTE Y BASCA (RED ROJA)
Nº 1-A-636
- RED COMARCAL (RED VERDE)
- SARE LOKALEKO ERREPEIDEAK (SARE HORIA)
CARRETERAS DE LA RED LOCAL (RED AMARILLA)
GI-3600
- SARE LOKALA (LEHEN MALAKO SARE GORRA)
RED LOCAL (RED GRISET PRINCIPAL)
GI-3192
- SARE LOKALA (BIGAREN MALAKO SARE GORRA)
RED LOCAL (RED GRISET SECUNDARIA)
GI-3191
- BIDEGORRI SAREA
RED CICLISTA
- CONJUNTUE BIDEA
CARRERA DE BICICLISTAS
- LANDA BIDEA

TRENDIBE SAREAREN SISTEMA OROKORRA

SISTEMA GENERAL DE RED FERROVIARIA

- SERBITZUEN DAUDEN INTERES OROKORREKO TRENDIBE SAREAREN (OTE) BILKUSI LINA ZABALERA BERRIKOA
LINEA 01-100 DE LA RFI EN SERVICIO ANCHO MÉTRICO
- GAUZATZEN ARI DEN INTERES OROKORREKO TRENDIBE SAREKO LINA ZABALERA EUROPARRA (BOE 2001/0096)
LINEA DE LA RFI EN EJECUCIÓN ANCHO EUROPEO (BOE 2002/0097)
- ORDOIA BEASAIN TRENDIBE SAHESBIDEARI BURUZKO INFORMAZIOAZTERLANA (DATUEN ETATEKO ZAPIDETZEN) SERBITZUAREN BILKUSI LINA ZABALERA BERRIKOA
ORDOIA BEASAIN (EN REDUCCIÓN VIO TRÁMITE)

IBAI-BILGUTEN SISTEMA OROKORRA

SISTEMA GENERAL DE CAJEROS FLUVIALES

- ESPASIO LIBREEN SISTEMA OROKORRA
SISTEMA GENERAL DE ESPACIOS LIBRES
- HORNIKUNTZAREN SISTEMA OROKORRA
SISTEMA GENERAL DE EQUIPAMIENTO
- EGUZKI PARKE FOTOVOLTAIKOA
PARQUE SOLAR FOTOVOLTAICO

AZPIEGITUREN SISTEMA OROKORRA

SISTEMA GENERAL DE INFRAESTRUCTURAS

- UR BELTZEN SANEAMENDU SARE OROKORRA
RED GENERAL DE SANEAMIENTO DE AGUAS FÉCULES
- UR BILTEGIA
RESERVA DE AGUA
- UR HARTINEA
RESERVA DE AGUA
- UR HORNIDURA ONARRIZKO SAREA
RED GENERAL DE ABASTECIMIENTO DE AGUA
- EGINDAKO IBAI-ALDAKETAK ETA BURUTZEKE DAUDEN LOTURAK
TRÁNSVASES REALIZADOS Y EMPALMES DE PROXIMA EJECUCIÓN
- GAS BIDEA
GASODUCTO
- GOI TENSIOKO LINA ELEKTRIKOA
LINEA ELÉCTRICA DE ALTA TENSIÓN
- TENSIO ERTAERAKO LINA ELEKTRIKOA
LINEA ELÉCTRICA DE MEDIA TENSIÓN
- TELEKOMUNIKAZIOENKANTO ANTENA
ANTENA DE TELECOMUNICACIONES
- ONARRIZKO TELEKOMUNIKAZIO SAREA
RED PRIMARIA DE TELECOMUNICACIONES
- HIRI-HONDARRI SOLIDEN TRATAMENDUA
TRATAMIENTO DE RESIDUOS SÓLIDOS URBANOS
- INDUSTRIA-GAZERADUN BESTELAKO ZABORTETAK
OTROS RESIDUOS INDUSTRIALES
- LAN BERRIKUNTZA JAKIN BERRIEN PREBENTZIOA
PREVENCIÓN DE PROBLEMAS DE INUNDACIÓN
- URRIZORU HIRITAR ETA HIRITARGARRIAREN MUDA
MODIFICACIÓN DE SUELO URBANO Y URBANIZABLE
- LOKALBERRIEN MUGA
DELIMITACIÓN DEL TÉRMINO MUNICIPAL

BEASAINGO HIRIA

ANTOLATZEKO PLAN OROKORRA

PLAN GENERAL DE ORDENACIÓN URBANA DE BEASAIN

ALEGAZIOEN EBAPENERA ETA TEXTO ADAPTADO A LA TJOESTEN SEKTORIALERA RESOLUCIÓN DE ALEGACIONES EGOKITUTAKO TESTUA E INFORMES SECTORIALES

4481 2024 KO APRILA

II.1.1.

LURRALDEAREN EGITURAK OROKORRA ETA ORGANIKOA

ESTRUCTURA GENERAL Y ORGÁNICA DEL TERRITORIO

ESKALA 1:10.000 ESALA