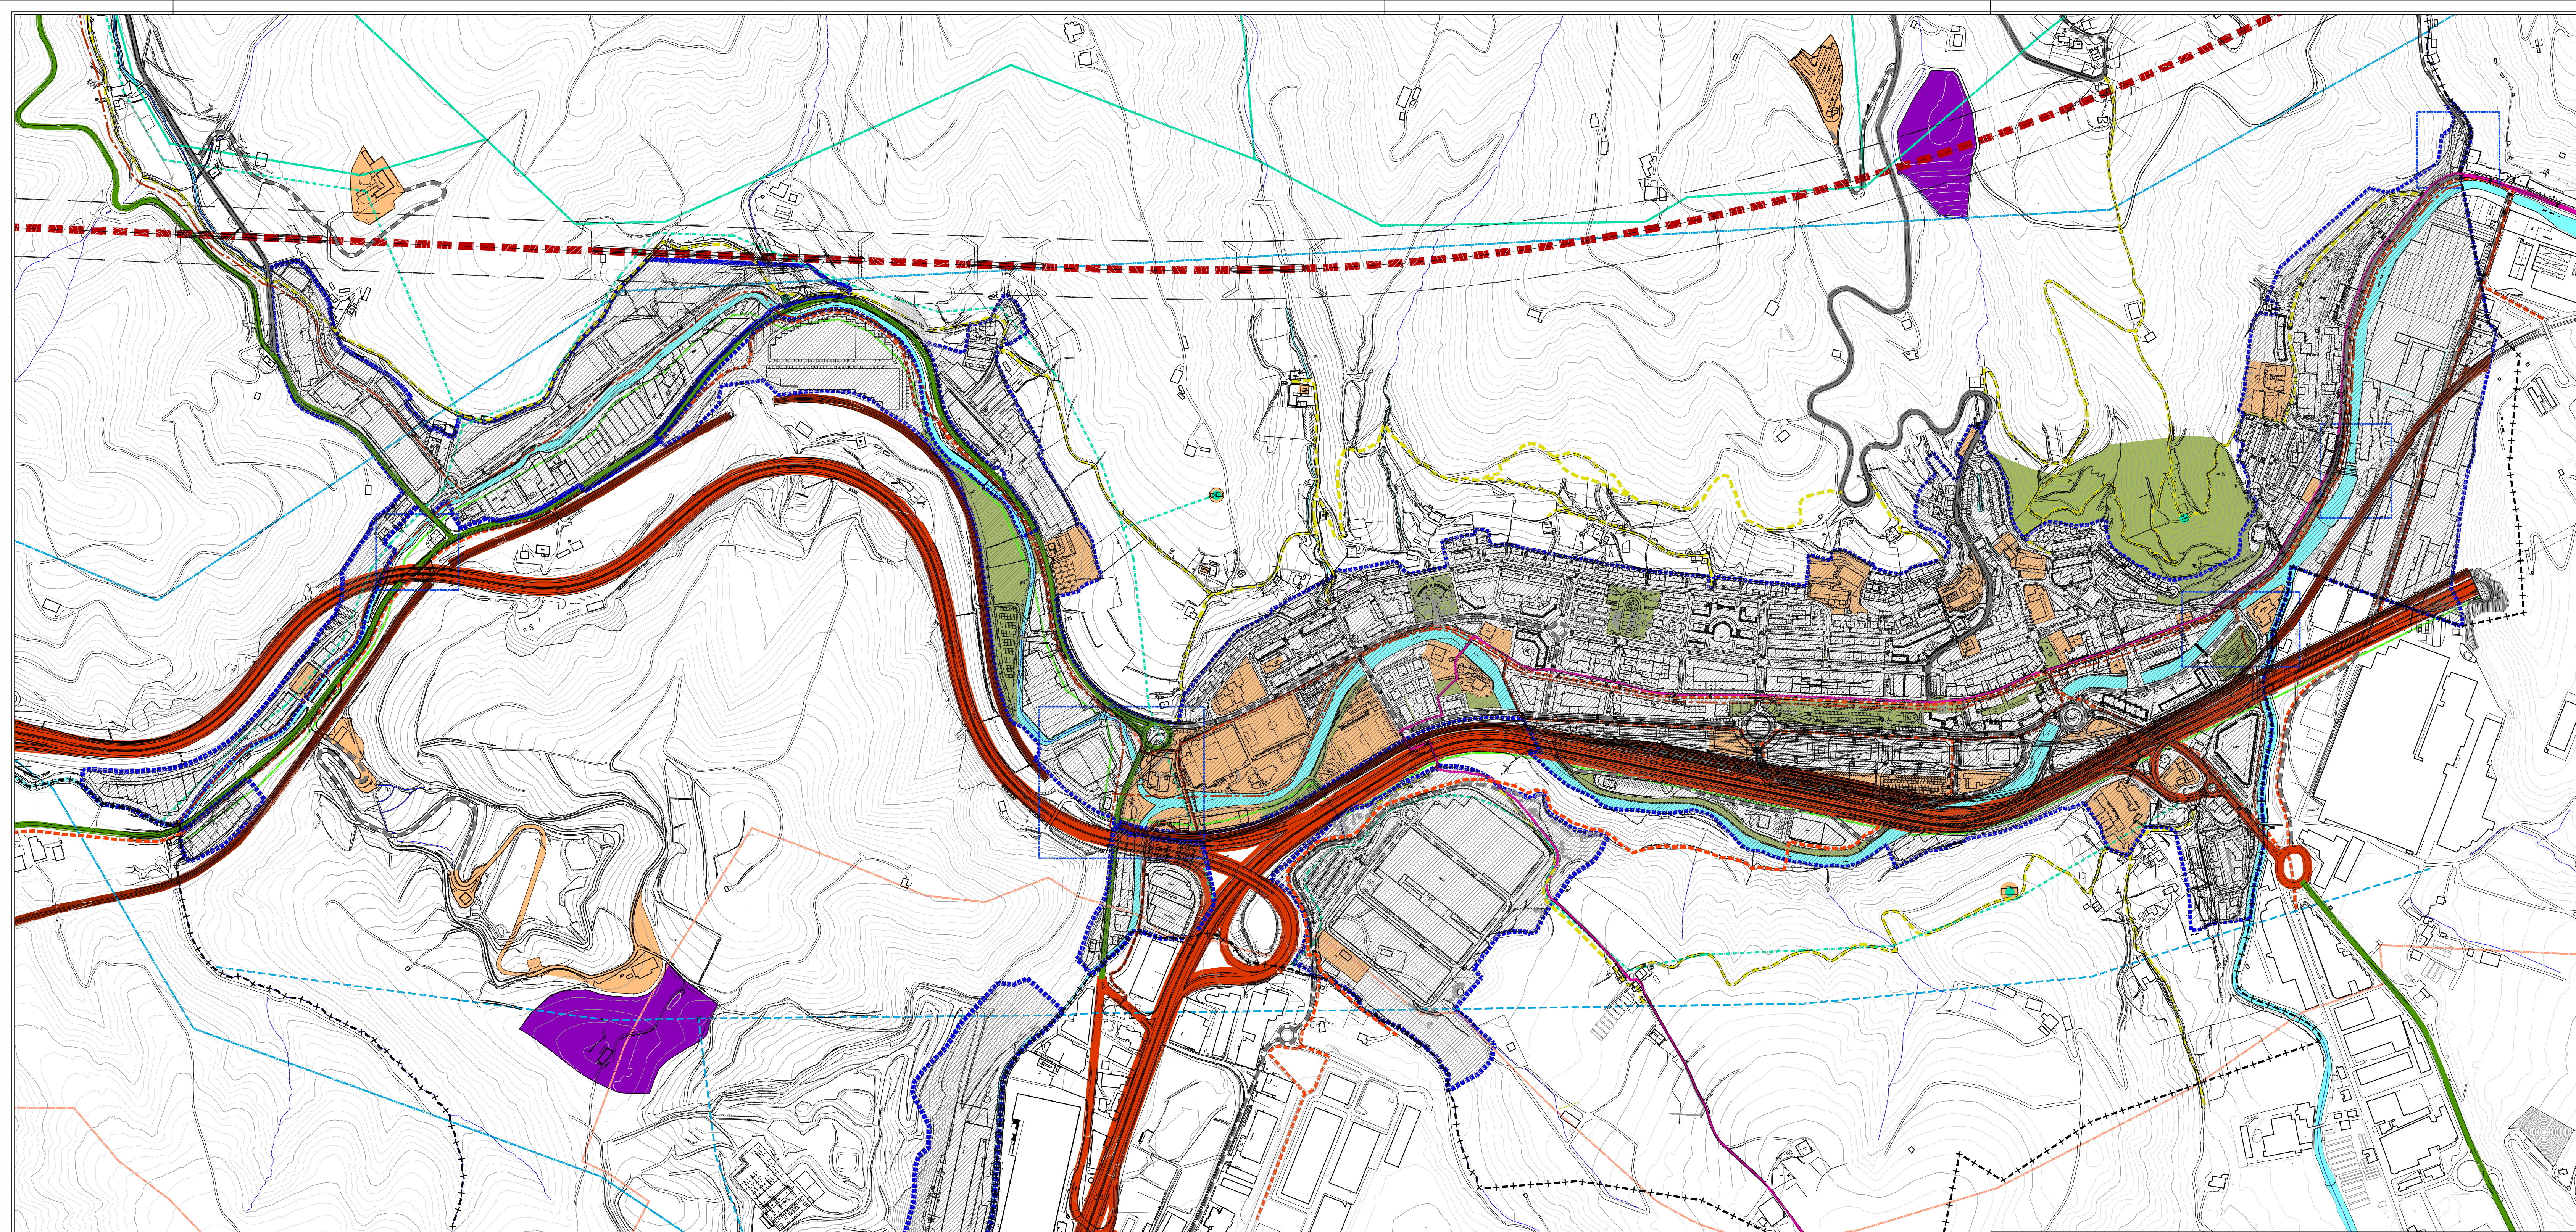


- BIDESAREAREN SISTEMA OROKORRA**
SISTEMA GENERAL DE RED VIAL
- N1 - A-435 LEHENTASUNEKO ETA ONARRIZKO FORU SAREA
RED FORAL DE INTERES PREFERENTE Y BÁSICA
 - GI-2120 ESKUALDEKO SAREA
RED COMARCAL
 - GI-2635 SARE LOKALEKO ERREPIDEAK
CARRETERAS DE LA RED LOCAL
 - GI-3192 SARE LOKALA (LEHEN MAILAKO SARE GRISA)
RED LOCAL (RED GRIS PRINCIPAL)
 - GI-3191 SARE LOKALA (BIGARRREN MAILAKO SARE GRISA)
RED LOCAL (RED GRIS SECUNDARIA)
 - GI-4601 Bideak i Oros
 - BIDEGORRI SAREA
RED CICLISTA
 - DONEJAKUE BIDEA
CAMINO DE SANTIAGO
 - LANDA BIDEA
CAMINO RURAL
- TRENBIDE SAREAREN SISTEMA OROKORRA**
SISTEMA GENERAL DE RED FERROVIARIA
- IRER ZABALEKO BURDINBIDE SAREA
TRÁMADO FERROVIARIO DE ANCHO IBÉRICO
 - ABIADURA HANDIKO BURDINBIDE SAREA
RED FERROVIARIA DE ALTA VELOCIDAD
- IBAI-BILGUTEN SISTEMA OROKORRA**
SISTEMA GENERAL DE CAUCES FLUVIALES
- ESPAZIO LIBREEN SISTEMA OROKORRA
SISTEMA GENERAL DE ESPACIOS LIBRES
- HORNIKUNTZAREN SISTEMA OROKORRA**
SISTEMA GENERAL DE EQUIPAMIENTO
- EGUZKI PARKE FOTOVOLTAIKOA
PARQUE SOLAR FOTOVOLTAICO
- AZPIEGITUREN SISTEMA OROKORRA**
SISTEMA GENERAL DE INFRAESTRUCTURAS
- UR-BELTZEN SANEAMENDU SARE OROKORRA
RED GENERAL DE SANEAMIENTO DE AGUAS FECALES
 - UR BILTEGIA / HARTUNEA
DEPÓSITO / CAPTACIÓN DE AGUA
 - UR HORNDURA ONARRIZKO SAREA
RED BÁSICA DE ABASTECIMIENTO DE AGUA
 - EGONDAKO IBAI-ALDAKETAK ETA BURUTZEKE DAUDEN LOTURAK
TRANSVASES REALIZADOS Y EMPALMES DE PROMINA EJECUCIÓN
 - GAS BIDEA
GASDUCTO
 - GOI TENTSIOKO LINEA ELEKTRIKOA
LINEA ELÉCTRICA DE ALTA TENSION
 - TENTISIO ERTAINKO LINEA ELEKTRIKOA
LINEA ELÉCTRICA DE MEDIA TENSION
 - ONARRIZKO TELEKOMUNIKABIDE SAREA
RED PRIMARIA DE TELECOMUNICACIONES
- INDUSTRIA IZAERADUN BESTELAKO ZABORTEGIAK**
OTROS VERTEDEROS DE CARÁCTER INDUSTRIAL
- LAN HERRAULKOAK, LAGULDEEN PREBENTZIOA
OBRAS HIDRAULICAS, PREVENCIÓN DE INUNDACIONES
 - LABORZORU HIRITAR ETA HIRITARGARRIAREN MUGA
DELIMITACIÓN DE SUELO URBANO Y URBANIZABLE
 - UDALERRIAREN MUGA
DELIMITACIÓN DEL TERRITORIO MUNICIPAL

BEASAINGO HIRIA
ANTOLATZEKO PLAN OROKORRA
PLAN GENERAL DE ORDENACIÓN
URBANA DE BEASAIN

HASIERAKO ONESPENA APROBACIÓN INICIAL

NOVIEMBRE 2021 KO AZAROA

II.1.2.

LURRALDEAREN EGITURA ORGANIKOA
ESTRUCTURA ORGANICA DEL TERRITORIO

ESKALA 1/5 000

SABAI