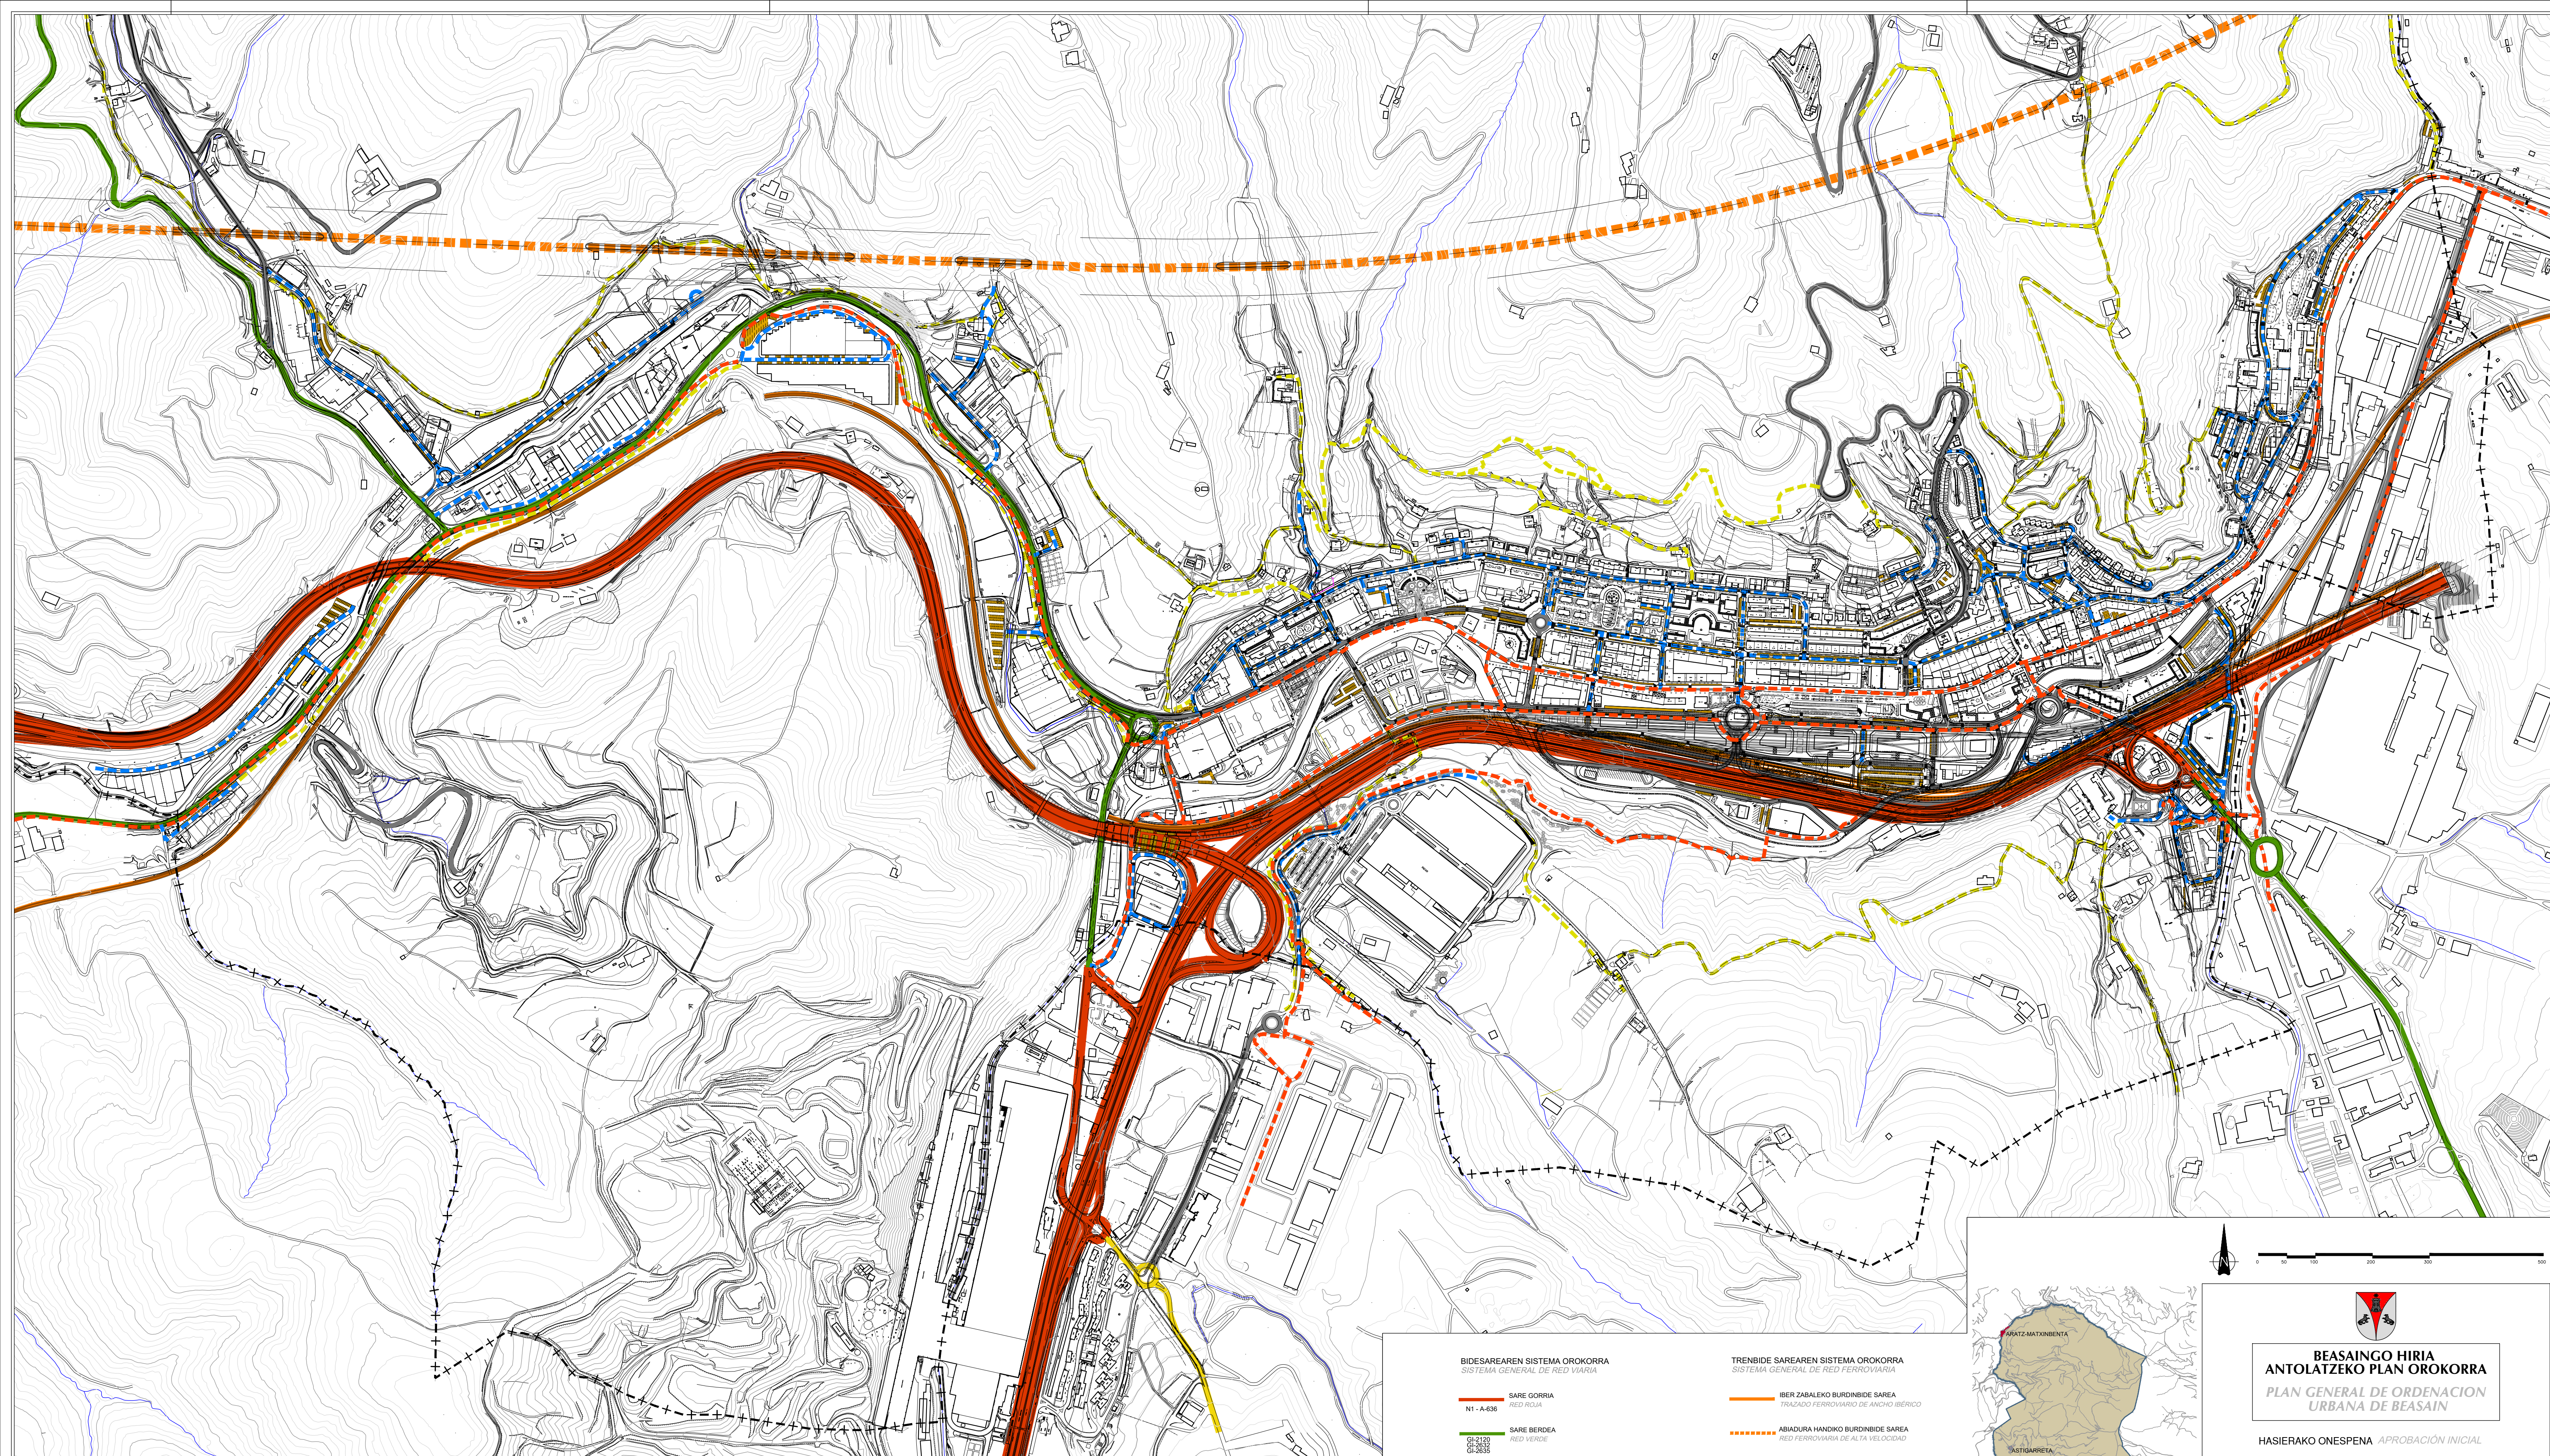


- BIDESAREAREN SISTEMA OROKORRA**
SISTEMA GENERAL DE RED VIARIA

 - SARE GORRIA**
N1 - A-636
RED ROJA
 - SARE BERDEA**
GI-2100
GI-2432
GI-2535
RED VERDE
 - SARE HORIA**
GI-3560
RED AMARILLA
 - LEHEN ETA BIGARREN MAILAKO SARE GRISAK**
GI-3181
GI-3182
GI-4497
Besteak / Otros
RED GRIS PRINCIPAL Y SECUNDARIA
 - TOKIKO SISTEMA BIDEAK**
VIAS DEL SISTEMA LOCAL
 - BIDEGORRI SAREA**
RED CICLISTA
 - DONEIAKUE BIDEA**
CAMINO DE SANTIAGO
 - LANDA BIDEA**
CAMINO RURAL
- TRENBIDE SAREAREN SISTEMA OROKORRA**
SISTEMA GENERAL DE RED FERROVIARIA

 - IBER ZABALEKO BURDINBIDE SAREA**
TRAZADO FERROVIARIO DE ANCHO IBERICO
 - ABIADURA HANDIKO BURDINBIDE SAREA**
RED FERROVIARIA DE ALTA VELOCIDAD
 - HIRI KALEAK ETA GAINERATIKO BIDEAK**
CALLES URBANAS Y RESTO DE CAMINOS
 - APARKALEKU GUNEAK**
ZONAS DE APARCAMIENTO

BEASAINGO HIRIA
ANTOLATZEKO PLAN OROKORRA
PLAN GENERAL DE ORDENACION
URBANA DE BEASAIN

HASIERAKO ONESPENA APROBACIÓN INICIAL

NOVIEMBRE 2021 KO AZAROA

II.7.2.

OINARRIZKO KOMUNIKAZIO SAREA
RED BÁSICA DE COMUNICACIONES

ESKALA 1/5.000 ESCALA

SABAI