



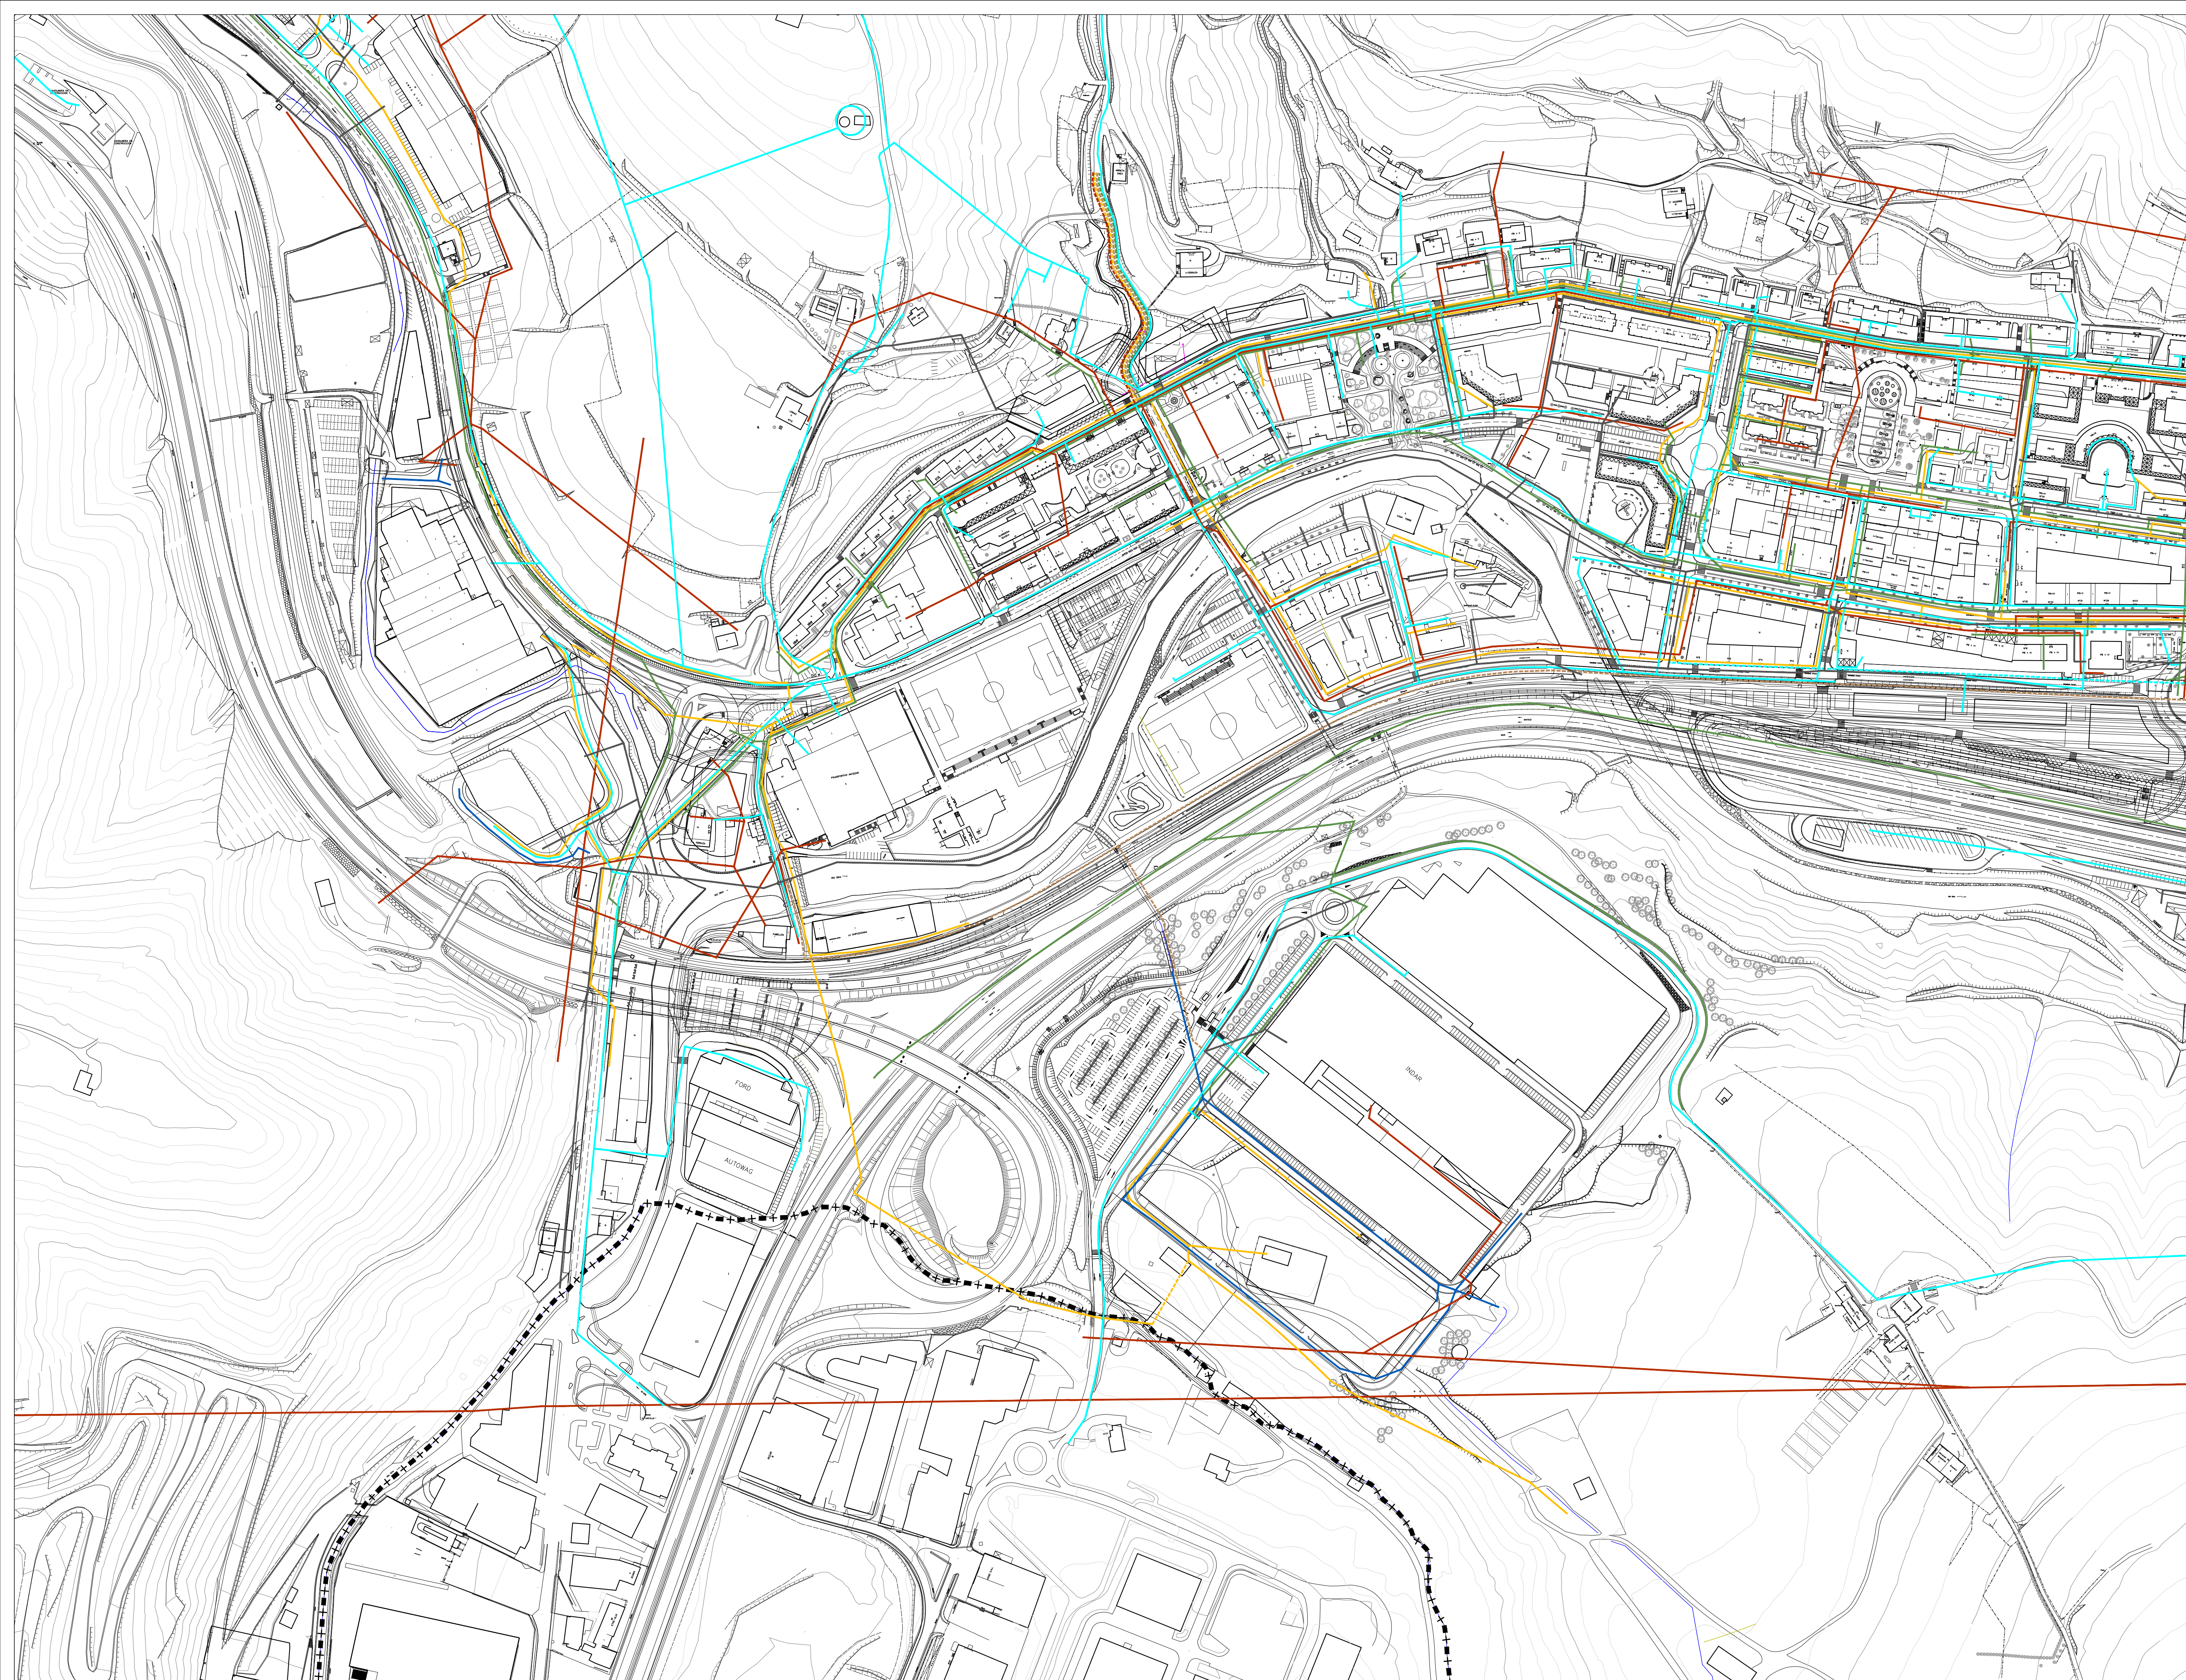

- GAUR EGUNGO UR-BELTZEN SANEAMENDU SARE OROKORRA
RED DE SANEAMIENTO DE AGUAS FECALES EXISTENTE
- PROPOSATUTAKO UR-BELTZEN SANEAMENDU SARE OROKORRA
RED DE SANEAMIENTO DE AGUAS FECALES PROPUESTA
- GAUR EGUNGO EURI UREN SANEAMENDU SARE OROKORRA
RED DE SANEAMIENTO DE AGUAS PLUVIALES EXISTENTE
- PROPOSATUTAKO EURI UREN SANEAMENDU SARE OROKORRA
RED DE SANEAMIENTO DE AGUAS PLUVIALES PROPUESTA
- GAUR EGUNGO UR HORNKUNTZA SAREA
RED DE ABASTECIMIENTO DE AGUA EXISTENTE
- PROPOSATUTAKO UR HORNKUNTZA SAREA
RED DE ABASTECIMIENTO DE AGUA PROPUESTA
- UR BILTETEGIA
DEPURADORA PROPUESTA
- UR BILTETEGIA
DEPOSITO DE AGUA
- GAUR EGUNGO TELEKOMUNIKAZIO SAREA
RED DE TELECOMUNICACIONES EXISTENTE
- PROPOSATUTAKO TELEKOMUNIKAZIO SAREA
RED DE TELECOMUNICACIONES PROPUESTA
- TENTBIO ALTUKO ENERGIA ELEKTRIKO SAREA
RED DE ENERGIA ELECTRICA DE ALTA TENSION
- GAUR EGUNGO ENERGIA ELEKTRIKO SAREA
RED DE ENERGIA ELECTRICA EXISTENTE
- PROPOSATUTAKO ENERGIA ELEKTRIKO SAREA
RED DE ENERGIA ELECTRICA PROPUESTA
- GAUR EGUNGO GAS HORNKUNTZA SAREA
RED DE DISTRIBUCION DE GAS EXISTENTE
- PROPOSATUTAKO GAS HORNKUNTZA SAREA
RED DE DISTRIBUCION DE GAS PROPUESTA

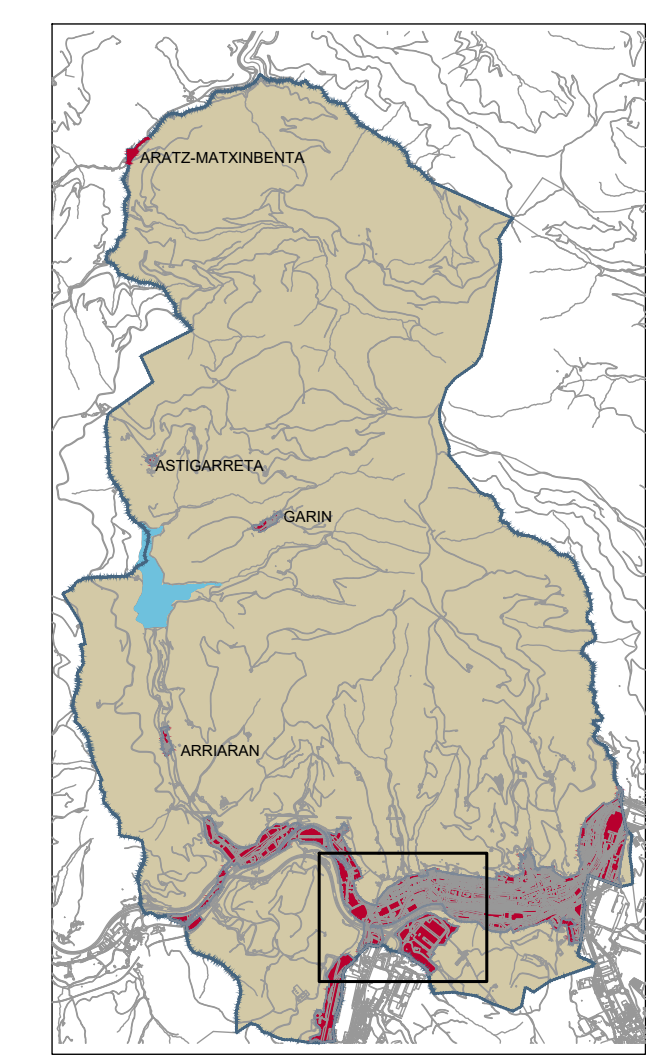



BEASAINGO HIRIA
ANTOLATZEKO PLAN OROKORRA
PLAN GENERAL DE ORDENACION
URBANA DE BEASAIN

HASIERAKO ONESPENA APROBACIÓN INICIAL

NOVIEMBRE 2021 KO AZARDA

II.8.b.

OINARRIZKO ZERBITZU-AZPIEGITURA SAREA.
RED BÁSICA DE INFRAESTRUCTURAS DE
SERVICIO.

ESKALA 1:2.000 ESCALA

SABAI