



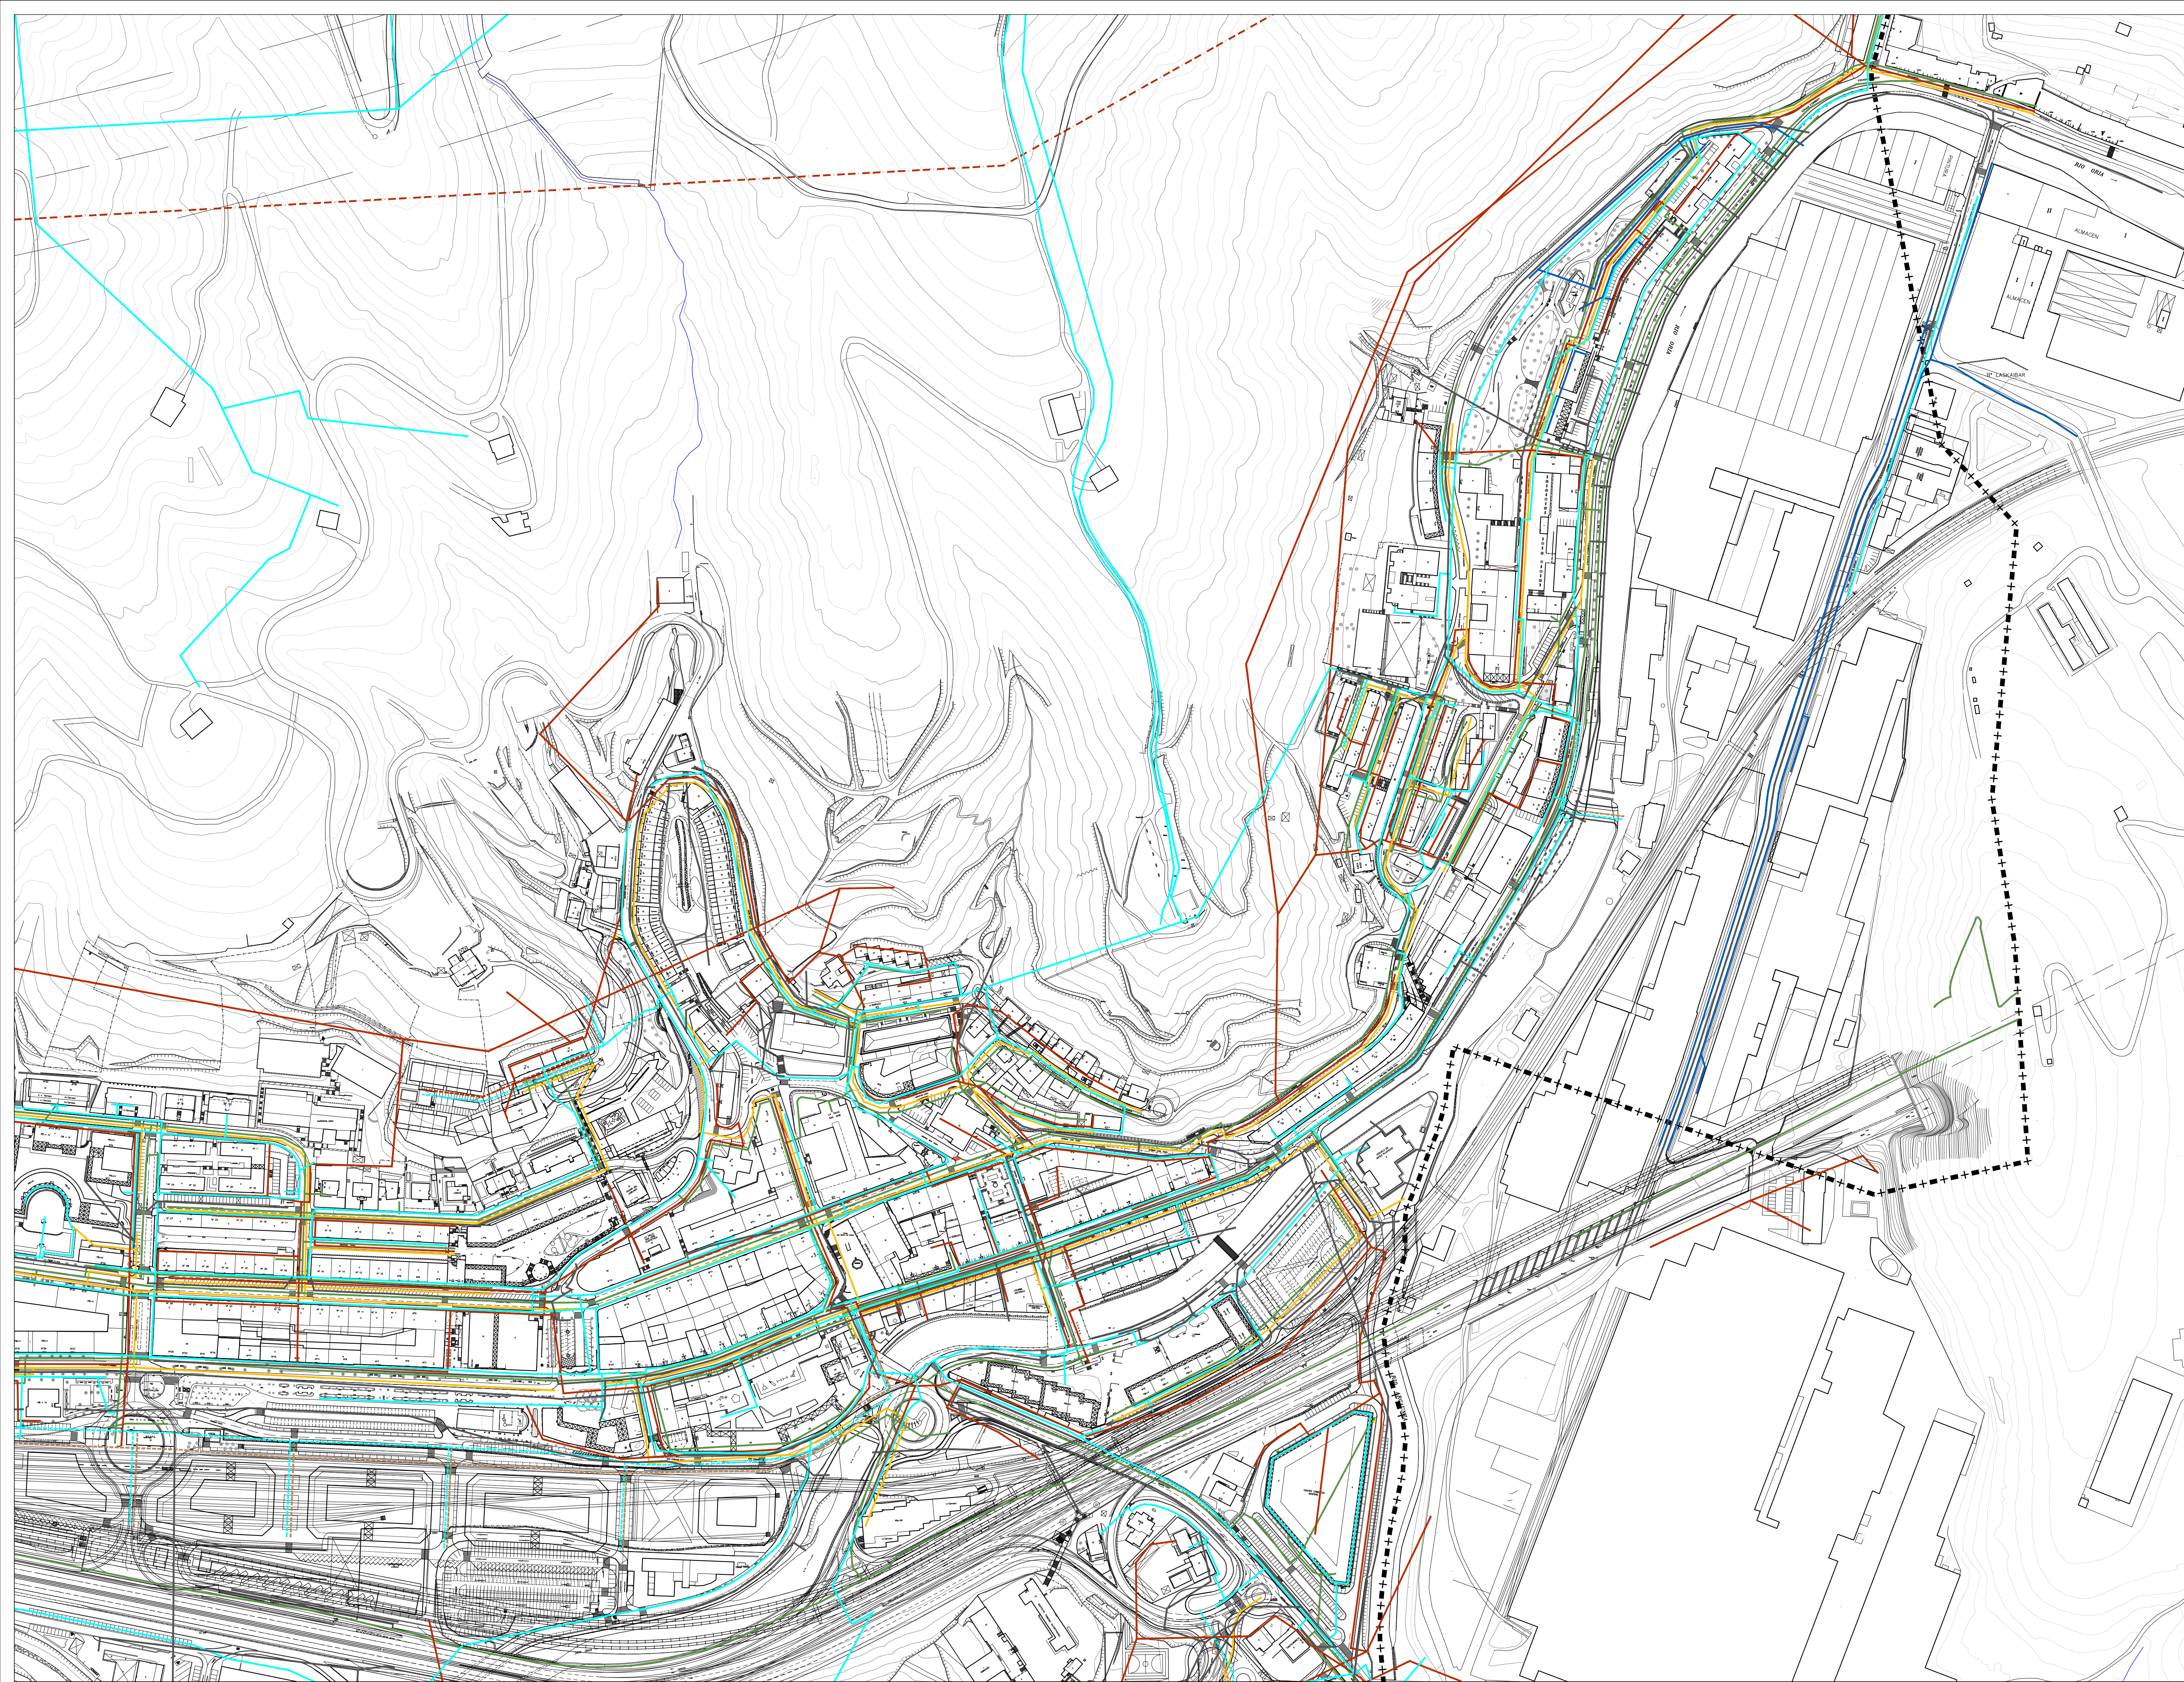

- | | |
|---|-------|
| GAUR EGUNGO UR-BELTZEN SANEAMENDU SARE OROKORRA | — |
| RED DE SANEAMIENTO DE AGUAS FECALES EXISTENTE | — |
| PROPOSATUTAKO UR-BELTZEN SANEAMENDU SARE OROKORRA | - - - |
| RED DE SANEAMIENTO DE AGUAS FECALES PROPUESTA | - - - |
| GAUR EGUNGO EURI UREN SANEAMENDU SARE OROKORRA | — |
| RED DE SANEAMIENTO DE AGUAS PLUVIALES EXISTENTE | — |
| PROPOSATUTAKO EURI UREN SANEAMENDU SARE OROKORRA | - - - |
| RED DE SANEAMIENTO DE AGUAS PLUVIALES PROPUESTA | - - - |
| GAUR EGUNGO UR HORNKUNTZA SAREA | — |
| RED DE ABASTECIMIENTO DE AGUA EXISTENTE | — |
| PROPOSATUTAKO UR HORNKUNTZA SAREA | - - - |
| RED DE ABASTECIMIENTO DE AGUA PROPUESTA | - - - |
| PROPOSATUTAKO ARRAITZEGIA | ○ |
| DEPURADORA PROPUESTA | ○ |
| UR BILTZEGIA | ○ |
| DEPÓSITO DE AGUA | ○ |
| GAUR EGUNGO TELEKOMUNIKAZIO SAREA | — |
| RED DE TELECOMUNICACIONES EXISTENTE | — |
| PROPOSATUTAKO TELEKOMUNIKAZIO SAREA | - - - |
| RED DE TELECOMUNICACIONES PROPUESTA | - - - |
| TENTBIO ALTUO ENERGIA ELEKTRIKO SAREA | - - - |
| RED DE ENERGIA ELECTRICA DE ALTA TENSION | - - - |
| GAUR EGUNGO ENERGIA ELEKTRIKO SAREA | — |
| RED DE ENERGIA ELECTRICA EXISTENTE | — |
| PROPOSATUTAKO ENERGIA ELEKTRIKO SAREA | - - - |
| RED DE ENERGIA ELECTRICA PROPUESTA | - - - |
| GAUR EGUNGO GAS HORNKUNTZA SAREA | — |
| RED DE DISTRIBUCION DE GAS EXISTENTE | — |
| PROPOSATUTAKO GAS HORNKUNTZA SAREA | - - - |
| RED DE DISTRIBUCION DE GAS PROPUESTA | - - - |

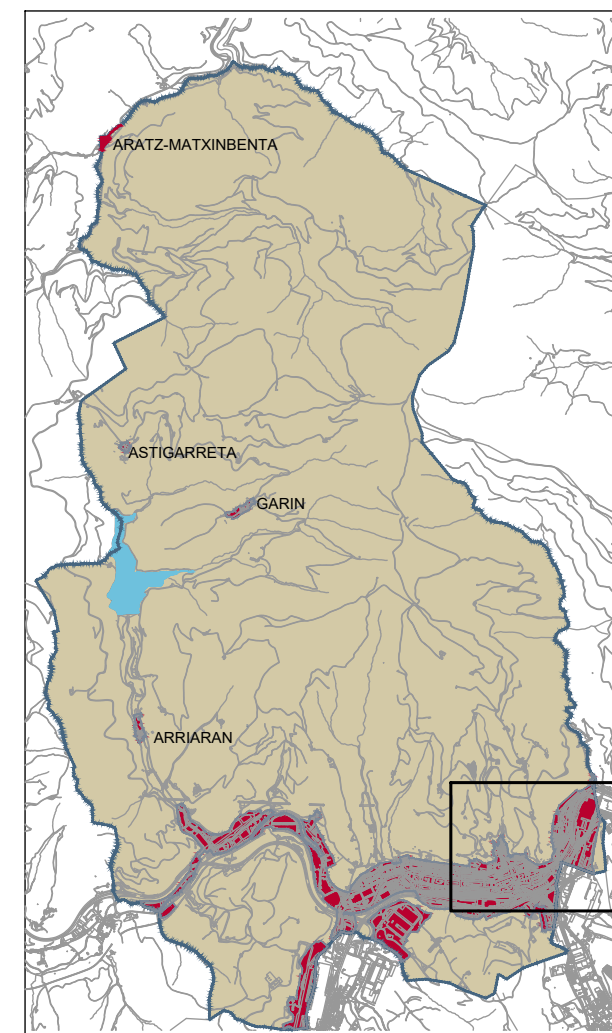



BEASAINGO HIRIA
ANTOLATZEKO PLAN OROKORRA
PLAN GENERAL DE ORDENACION
URBANA DE BEASAIN

HASIERAKO ONESPENA APROBACIÓN INICIAL

NOVIEMBRE 2021 KO AZAROA

II.8.c.

OINARRIZKO ZERBITZU-AZPIEGITURA SAREA.
RED BÁSICA DE INFRAESTRUCTURAS DE
SERVICIO.

ESKALA 1/2.000 ESCALA

SABAI