



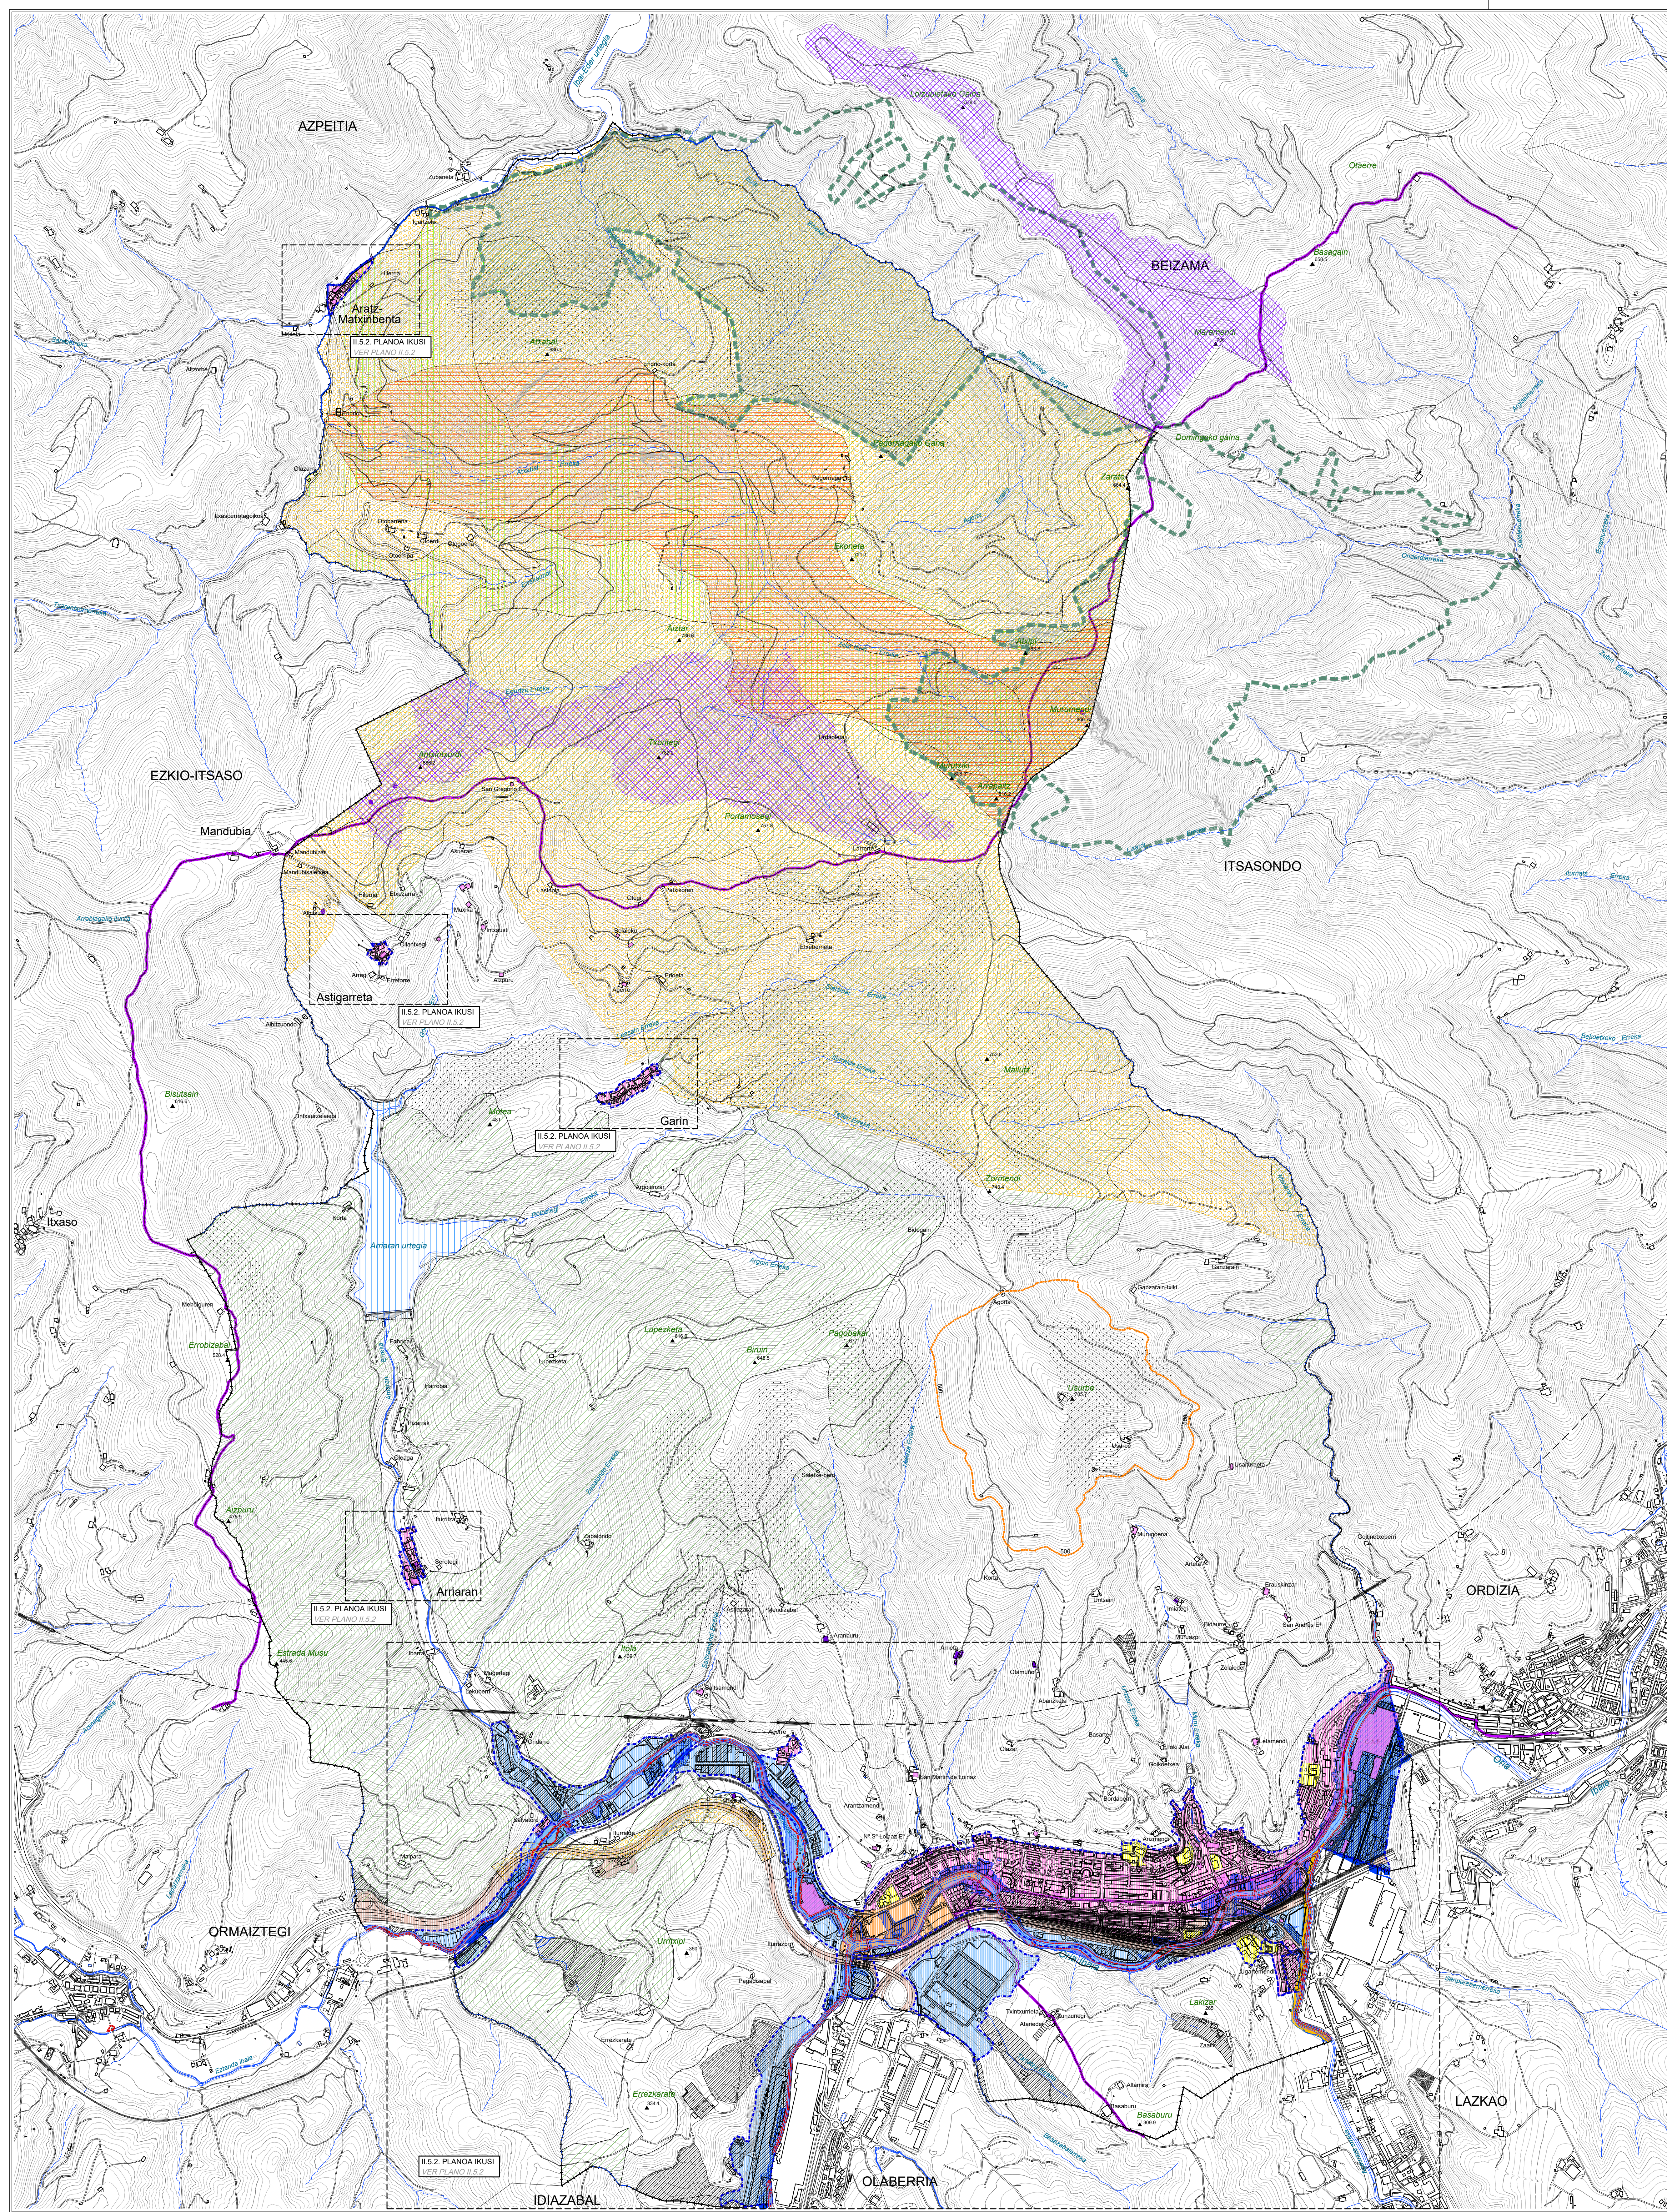

- URPEAN GERA DAITEZKEEN AREAK**
ÁREAS POTENCIALMENTE INUNDABLES
- 10 URTEKO ITZULKETA-EPELDIA
10 AÑOS DE PERIODO DE RETORNO
 - 100 URTEKO ITZULKETA-EPELDIA
100 AÑOS DE PERIODO DE RETORNO
 - 1000 URTEKO ITZULKETA-EPELDIA
1000 AÑOS DE PERIODO DE RETORNO
 - LEHENTASUNENKO FLUXU-ZONEN MUGAPENA
DELIMITACIÓN DE LAS ZONAS DE FLUJO PREFERENTE
- GEOMORFOLOGIAK EDOALIA GEOTEKNIKOAK**
GEOMORFOLOGICOS Y/O GEOTECNICOS
- GUINE HEDAGARRAK
ÁREAS EROSIONABLES
 - INTERES GEOLÓGICO DUTEN AREAK
ZONAS DE INTERÉS GEOLÓGICO
 - KORRIDORE EKOLOGIKOAK
CORRIDORES ECOLÓGICOS
- PAISAJIA-INTERESEKO ZONAK**
ZONAS DE INTERÉS PAISAJÍSTICO
- EREMU LURBALEAN BASO-MOSKAKIA
MOSCAO FORESTAL EN DOMINIO FLUVIAL
 - BASOITAKO LANDARETZA BASO-MOSKAKIA
PLANTACIONES FORESTALES EN DOMINIO FLUVIAL
 - IBAIAREN ERTZEAN HARKATZ
RODILLO EN DOMINIO FLUVIAL
 - BISTAK BABESTEKO EREKIA
ZONA DE PROTECCIÓN DE VISTAS
 - URTEGIA
EMBALSE
- AZALERA AKUSTIKOAK**
ÁREAS ACÚSTICAS
- BOITEGI-ERABILERAKO LURZORUAK NAGUSI DIREN GUNEAK
ZONAS DE PROTECCIÓN DE USO INDUSTRIAL
 - INDUSTRIA-ERABILERAKO LURZORUAK NAGUSI DIREN GUNEAK
ZONAS DE PROTECCIÓN DE USO INDUSTRIAL
 - JOLABERAKO ETA KURKUNTARAKO LURZORUAK NAGUSI DIREN GUNEAK
ZONAS DE PROTECCIÓN DE USO RECREATIVO Y ESPECTÁCULO
 - OSOLA, HEZKUNTZA ETA KULTURA ERABILERAKO LURZORUAK NAGUSI DIREN GUNEAK
SANTUARIO, DOCENTE Y CULTURAL
 - GAZTAKO AZTEGIETARAKO LURZORUAK NAGUSI DIREN GUNEAK
SUELOS POTENCIALMENTE CONTAMINADOS
- NATURA ETA EDO KULTURAKO IKUSPUNTUTIK BALIO HANDIKOAK**
ALTO VALOR NATURALÍSTICO Y/O CULTURAL
- ARKEOLOGIA ONDAREA
PATRIMONIO ARQUEOLÓGICO
 - ESTADIO MEGALITIKOA
ESTACIÓN MEGALÍTICA
 - ONDARE ARKITEKTONIKOA
PATRIMONIO ARQUITECTÓNICO
 - DONEJAKUE BIDEA
CAMINO DE SANTIAGO
 - NATURA IKUSPUNTUTIK INTERESA DUTEN AREAK
ÁREAS DE INTERÉS NATURALÍSTICO
 - NATURA 2000 SAREA
NATURAL 2000 SITE
 - KUTSATUAK EGON DAITEZKEEN LURZORUAK
SUELOS POTENCIALMENTE INUNDABLES
 - LURZORU HIRTIAR ETA HIRTIARBARREAREN MUGA
DELIMITACIÓN DE SUELO URBANO Y URBANIZABLE
 - UDALERRIAREN MUGA
DELIMITACIÓN DEL TÉRMINO MUNICIPAL

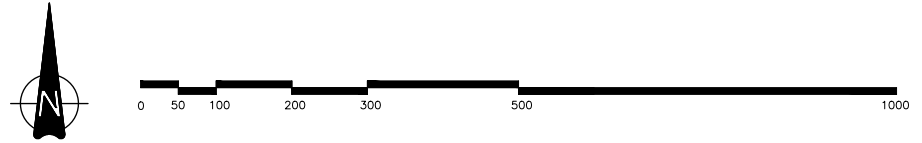



BEASAINGO HIRIA
ANTOLATZEKO PLAN OROKORRA
PLAN GENERAL DE ORDENACIÓN
URBANA DE BEASAIN

BEHIN BEHINEKO ONESPENA APROBACIÓN PROVISIONAL

2026KO EKARRA

I.5.1.

BALDINTZA GAINJARRIAK
CONDICIONANTES SUPERPUESTOS

ESKALA 1/10.000 ESQ.4

AGUSTIN ERREA, Arkitektoa