


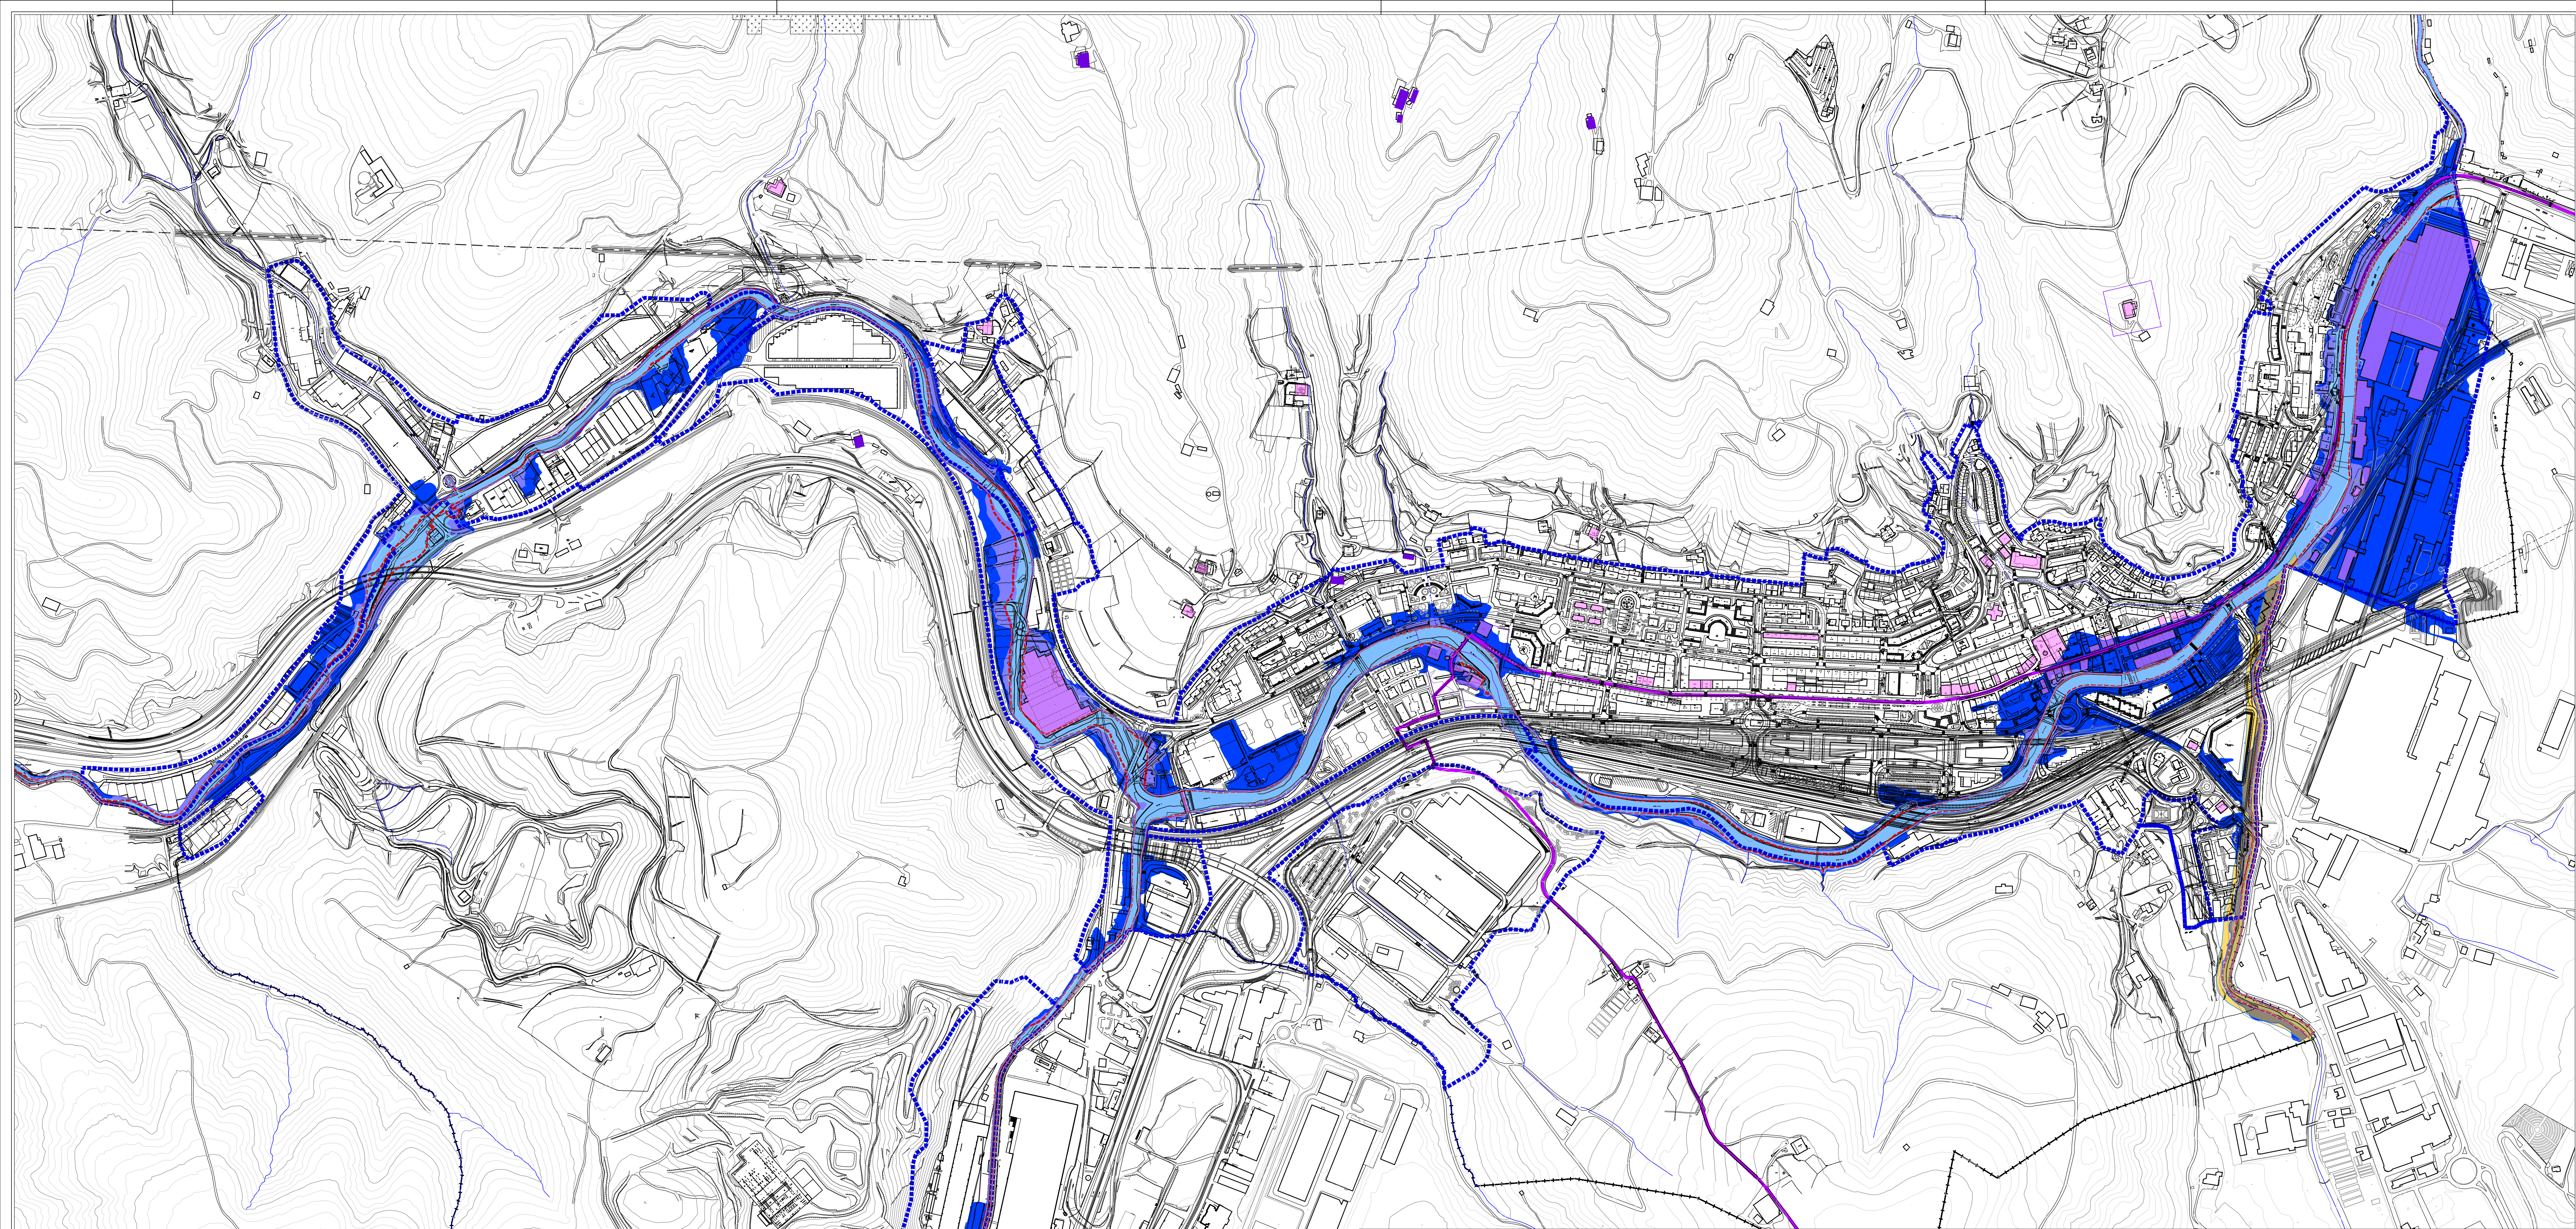

URPEAN GERA DAITEZKEEN AREAK
ÁREAS POTENCIALMENTE INUNDABLES

10 URTEKO ITZULKETA-EPEALDIA
10 AÑOS DE PERÍODO DE RETORNO

100 URTEKO ITZULKETA-EPEALDIA
100 AÑOS DE PERÍODO DE RETORNO

500 URTEKO ITZULKETA-EPEALDIA
500 AÑOS DE PERÍODO DE RETORNO

LEHENTASUNEZKO FLUXU-ZONEN MUGAPENA
DELIMITACIÓN DE LAS ZONAS DE FLUJO PREFERENTE

NATURA ETA/EDO KULTURAKO IKUSPUNTUTIK BALIO HANDIKOAK
ALTO VALOR NATURALÍSTICO Y/O CULTURAL

ARKEOLOGIA ONDAREA
PATRIMONIO ARQUEOLÓGICO


ONDARE ARKITEKTONIKOA
PATRIMONIO ARQUITECTÓNICO

DONEJAKUE BIDEA
CAMINO DE SANTIAGO

NATURA 2000 SAREA
RED NATURA 2000

..... LURZORU HIRITAR ETA HIRITARGARRIAREN MUGA
DELIMITACIÓN DE SUELO URBANO Y URBANIZABLE

----- UDALERRIAREN MUGA
DELIMITACIÓN DEL TÉRMINO MUNICIPAL

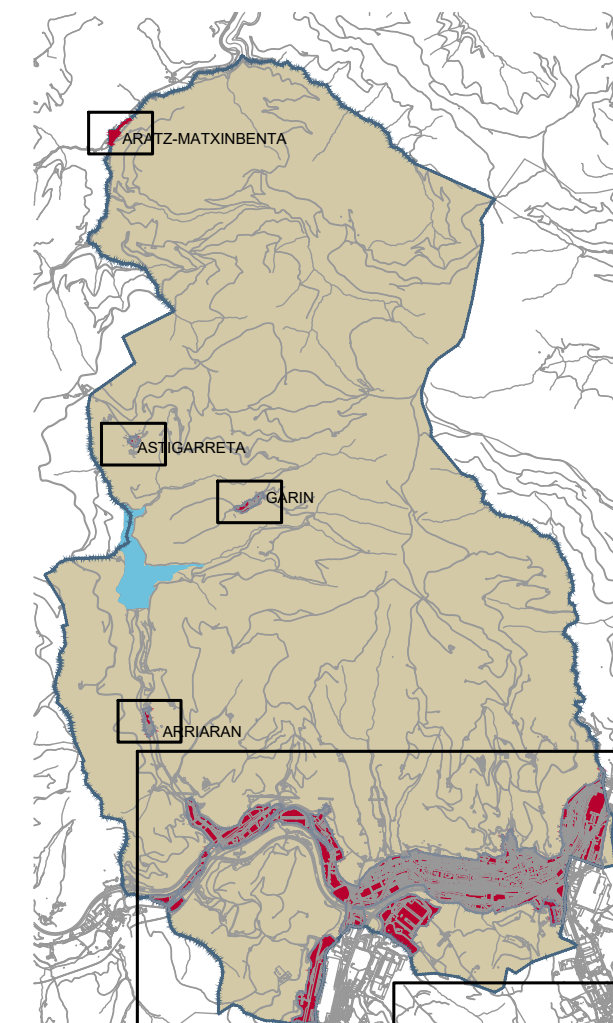



BEASAINGO HIRIA
ANTOLATZEKO PLAN OROKORRA
PLAN GENERAL DE ORDENACION
URBANA DE BEASAIN

BEHIN BEHINEKO ONESPENA APROBACIÓN PROVISIONAL

MARZOTZ 2025KO MARTXOA

II.5.2a.

BALDINTZA GAINJARRIAK
CONDICIONANTES SUPERPUESTOS

ESKALA 1/5.000 ESCALA

AGUSTIN ERREA, Arkitektoa

