


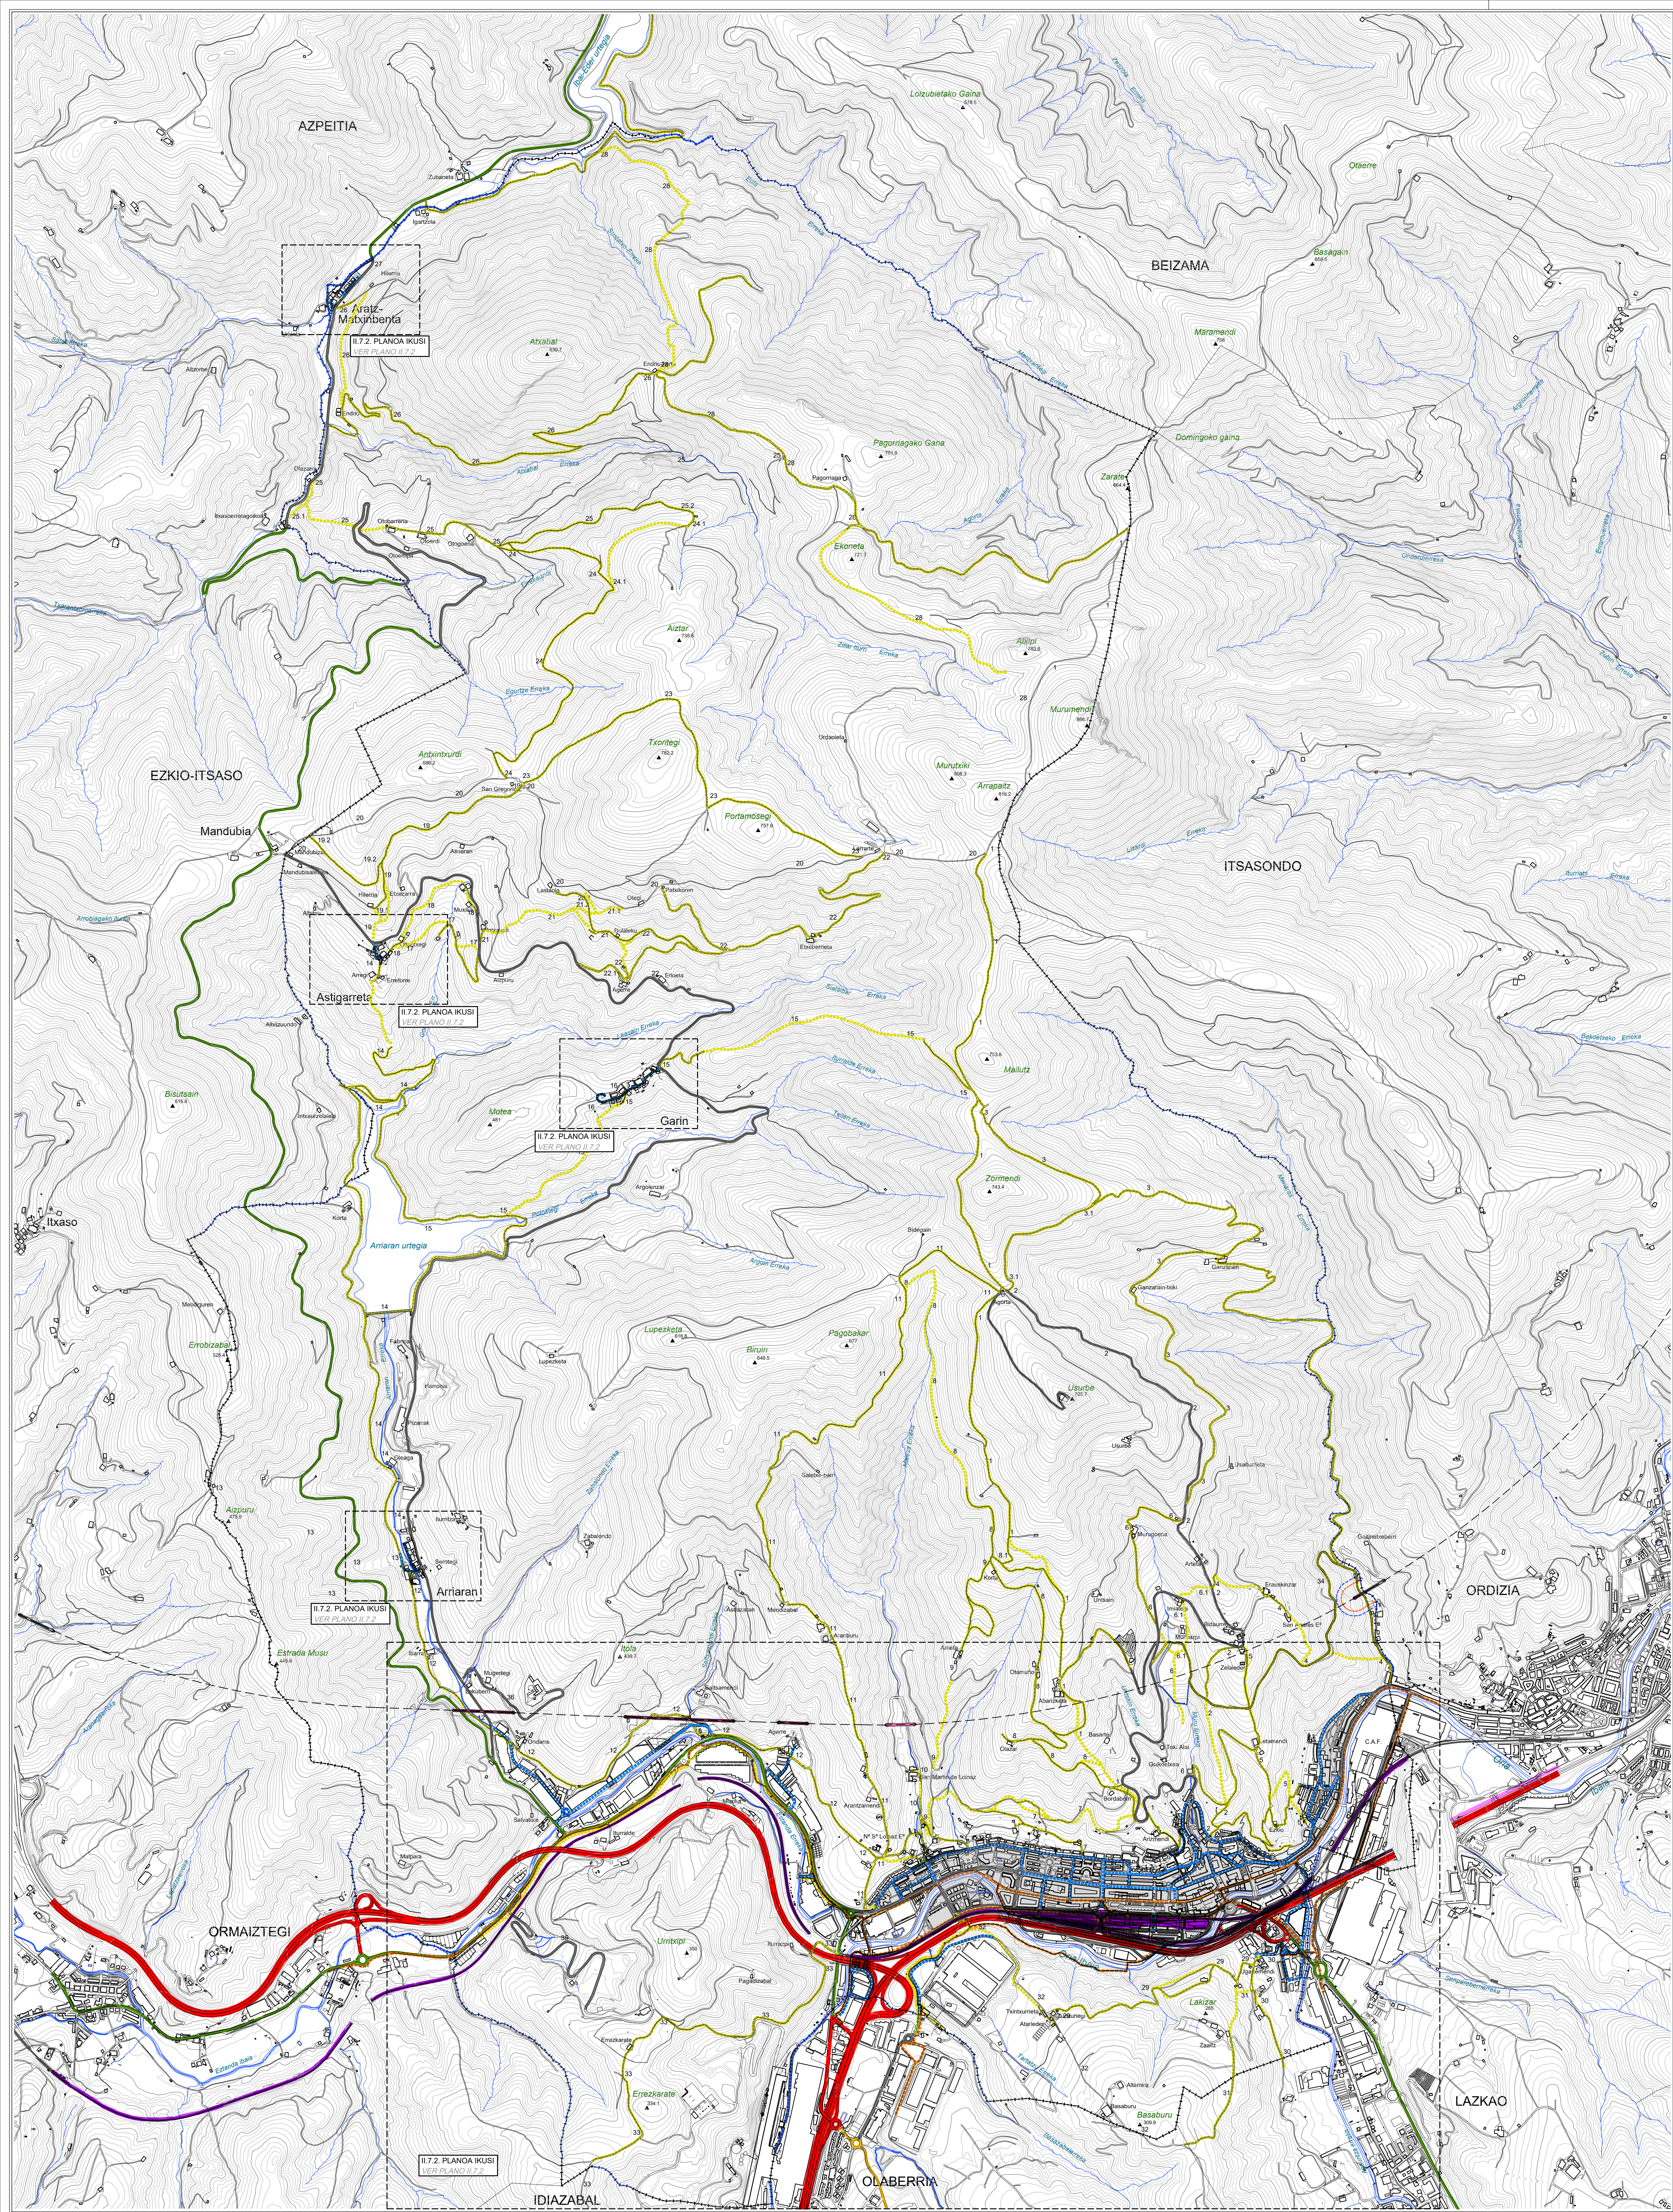

BIDESAREAREN SISTEMA OROKORRA

SISTEMA GENERAL DE RED VIALIA

- SARE GORRIA**
RED PRINCIPAL
- SARE BERDEA**
RED VENCIE
- SARE HORIA**
RED AMARILLA
- LEHEN ETA BIGARREN MALAKO SARE ORSKA**
RED GRS PRINCIPAL Y SECUNDARIA
- TOKKO SISTEMA BIDEAK**
REDES DEL SISTEMA LOCAL
- BIDEGORRI SAREA**
RED VIALIA
- DONEJAKUE BIDEA**
CAMINO DE SANTAGO
- LANDA BIDEA**
CAMINO RURAL

TRENBIDE SAREAREN SISTEMA OROKORRA

SISTEMA GENERAL DE RED FERROVIARIA

- ZERBITZUAN DAGOEN INTERES OROKORREKO**
TRENBIDE SAREAREN (OTS) 01-100 LINEA, ZABALERA BERRIKOA
- GAUZATZEN ARI DEN INTERES OROKORREKO TRENBIDE-SAREKO**
LINEA DE LA RIA EN LUBACON ANCHO EUROPEO
- ORDIAZAREN TRENBIDE-SAREAREN BURDIZKO**
INFORMAZIO-ATZERAKIA (DZTEN ETATADO ZAPIN TZEN)
- ORDIAZAREN TRENBIDE-SAREAREN BURDIZKO**
INFORMAZIO-ATZERAKIA (DZTEN ETATADO ZAPIN TZEN)

BEASAINGO HIRI-MUGIKORTASUN IRAGUNKORREKO
PLANAREN ENKATZATZ-PLAZAREN DUEKIA (2023-2028)


AMBITO DE ACTUACIONES DEL PLAN DE MOVILIDAD URBANA
SOSTENIBLE DE BEASAIN (2023-2028)

HIRI KALEAK ETA GANERATZKO BIDEAK
CALLEES URBANAS Y PUESTO DE CAMBIO

LANDA-BIDEEN ZERREKIA
CALLEES URBANAS Y PUESTO DE CAMBIO

1. MURUMENDI BIDEA
2. ERASUN BIDEA
3. GANZANAN BIDEA
4. SAN ANDRES BIDEA
5. SAN BASO BIDEA
6. MURUCENA BIDEA
7. AGERIZAN BIDEA
8. OLAR BIDEA
9. ARIETA BIDEA
10. MURUMENDI BIDEA
11. ARABURU BIDEA
12. GUDARTE BIDEA
13. FRASO BIDEA
14. ARABURU BIDEA
15. GARA BIDEA
16. ARABURU BIDEA
17. LATSE BIDEA
18. ARABURU BIDEA
19. SAN GREGORIO ERMITA BIDEA
20. MANDIA MURUMENDI BIDEA
21. BOLAKU INKALUSTI BIDEA
22. OLAR BIDEA
23. SAN GREGORIO LARRARTE BIDEA
24. FRONTEZ BIDEA
25. OTI BIDEA
26. ENDOKORTA BIDEA
27. NATONKENTIA BIDEA
28. FANZORRAGA BIDEA
29. ZUNZUNO BIDEA
30. LANDA BIDEA
31. AERIO BIDEA
32. OLABERRIA BIDEA
33. DAZABAL BIDEA

UDALERRIAREN MUGA
DELIMITACION DEL TERRITORIO MUNICIPAL

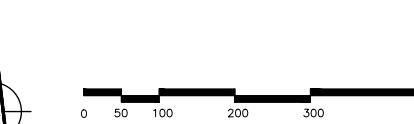

BEASAINGO HIRIA
ANTOLATZEKO PLAN OROKORRA
PLAN GENERAL DE ORDENACION
URBANA DE BEASAIN

BEHIN BEHINEKO ONESPENA APROBACION PROVISIONAL

2026KO EKARRA

II.7.1.

OINARRIZKO KOMUNIKAZIO SAREA

RED BÁSICA DE COMUNICACIONES

ESKALA 1/10.000 ESKALA

AGUSTIN ERREA, Arkitektoa