


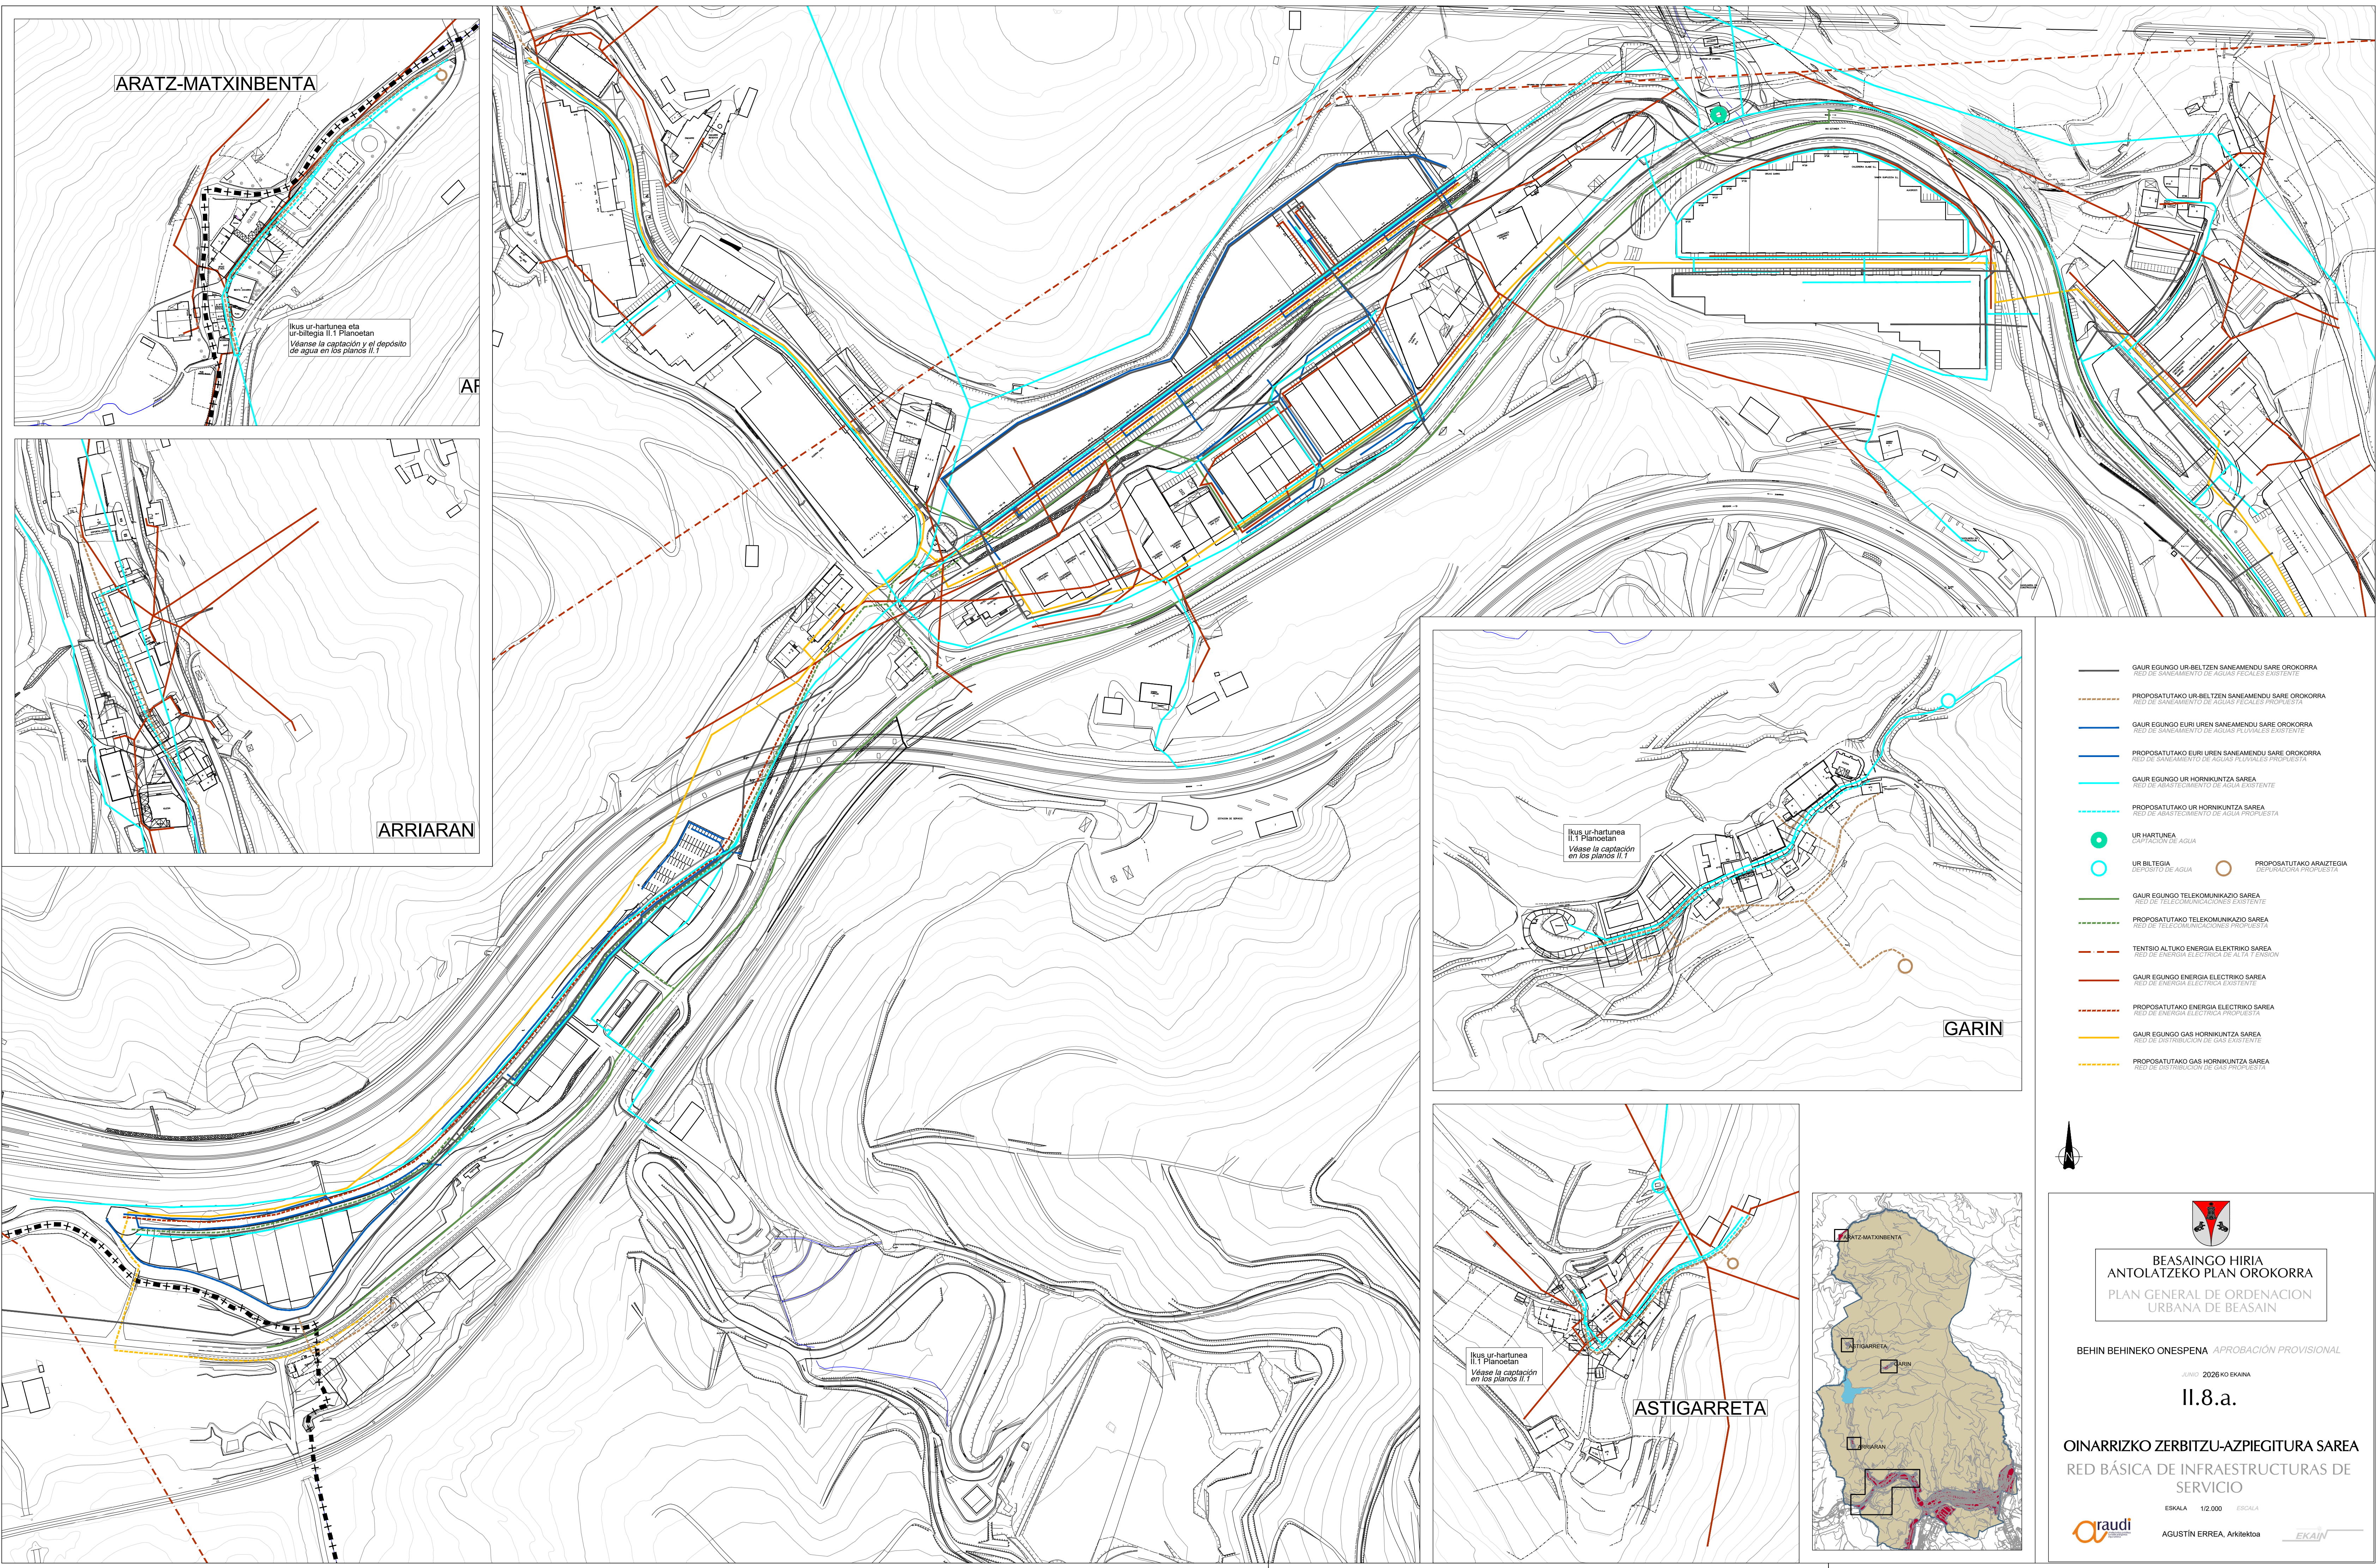

ARATZ-MATXINBENTA

Ikus ur-hartunea eta ur-biltegia II.1 Planoean
Véase la captación y el depósito de agua en los planos II.1

AR


ARRIARAN

Ikus ur-hartunea II.1 Planoean
Véase la captación en los planos II.1

GARIN

ASTIGARRETA

- GAUR EGINGO UR-BELTZEN SANEAMENDU SARE OROKORRA
RED DE SANEAMIENTO DE AGUAS FECALAS EXISTENTE
- PROPOSATUTAKO UR-BELTZEN SANEAMENDU SARE OROKORRA
RED DE SANEAMIENTO DE AGUAS FECALAS PROPUESTA
- GAUR EGINGO EURI UREN SANEAMENDU SARE OROKORRA
RED DE SANEAMIENTO DE AGUAS PLUVIALES EXISTENTE
- PROPOSATUTAKO EURI UREN SANEAMENDU SARE OROKORRA
RED DE SANEAMIENTO DE AGUAS PLUVIALES PROPUESTA
- GAUR EGINGO UR HORNKUNTZA SAREA
RED DE ABASTECIMIENTO DE AGUA EXISTENTE
- PROPOSATUTAKO UR HORNKUNTZA SAREA
RED DE ABASTECIMIENTO DE AGUA PROPUESTA
- UR HARTUNEA
CAPTACIÓN DE AGUA
- UR BILTEGIA
DEPÓSITO DE AGUA
- PROPOSATUTAKO ARAIZTEGIA
ESTRUCTURADA PROPUESTA
- GAUR EGINGO TELEKOMUNIKAZIO SAREA
RED DE TELECOMUNICACIONES EXISTENTE
- PROPOSATUTAKO TELEKOMUNIKAZIO SAREA
RED DE TELECOMUNICACIONES PROPUESTA
- TENTSIDA ALTUO ENERGIA ELEKTRIKO SAREA
RED DE ENERGÍA ELÉCTRICA DE ALTA TENSION
- GAUR EGINGO ENERGIA ELEKTRIKO SAREA
RED DE ENERGÍA ELÉCTRICA EXISTENTE
- PROPOSATUTAKO ENERGIA ELEKTRIKO SAREA
RED DE ENERGÍA ELÉCTRICA PROPUESTA
- GAUR EGINGO GAS HORNKUNTZA SAREA
RED DE DISTRIBUCIÓN DE GAS EXISTENTE
- PROPOSATUTAKO GAS HORNKUNTZA SAREA
RED DE DISTRIBUCIÓN DE GAS PROPUESTA

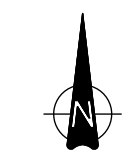

BEASAINGO HIRIA
ANTOLATZEKO PLAN OROKORRA
PLAN GENERAL DE ORDENACION
URBANA DE BEASAIN

BEHIN BEHINEKO ONESPENA APROBACIÓN PROVISIONAL

AGOSTO 2026 KO EKAINA

II.8.a.

OINARRIZKO ZERBITZU-AZPIEGITURA SAREA
RED BÁSICA DE INFRAESTRUCTURAS DE
SERVICIO

ESKALA 1:2.000 ESCALA
AGUSTÍN ERREA, Arkitektoa

