




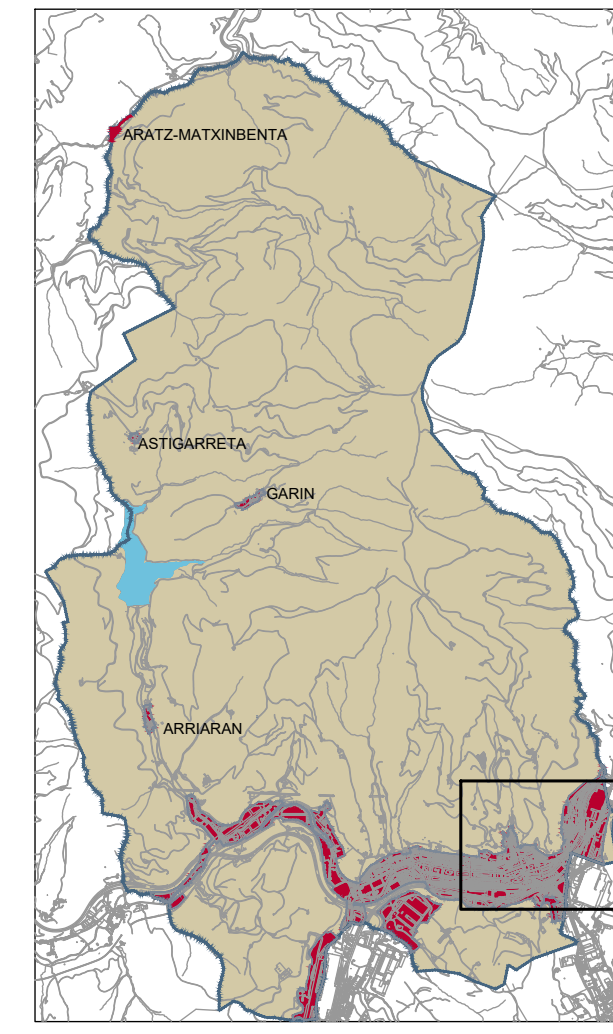

- GAUR EGINGO UR-BELTZEN SANEAMENDU SARE OROKORRA
RED DE SANEAMIENTO DE AGUAS FECALES EXISTENTE
- PROPOSATUTAKO UR-BELTZEN SANEAMENDU SARE OROKORRA
RED DE SANEAMIENTO DE AGUAS FECALES PROPUESTA
- GAUR EGINGO EURI UREN SANEAMENDU SARE OROKORRA
RED DE SANEAMIENTO DE AGUAS PLUVIALES EXISTENTE
- PROPOSATUTAKO EURI UREN SANEAMENDU SARE OROKORRA
RED DE SANEAMIENTO DE AGUAS PLUVIALES PROPUESTA
- GAUR EGINGO UR HORNKUNTZA SAREA
RED DE ABASTECIMIENTO DE AGUA EXISTENTE
- PROPOSATUTAKO UR HORNKUNTZA SAREA
RED DE ABASTECIMIENTO DE AGUA PROPUESTA
- UR HARTUNEA
CAPTACION DE AGUA
- UR BILTEGIA
DEPOSITO DE AGUA
- PROPOSATUTAKO ARAITZEGIA
DEPURADORA PROPUESTA
- GAUR EGINGO TELEKOMUNIKAZIO SAREA
RED DE TELECOMUNICACIONES EXISTENTE
- PROPOSATUTAKO TELEKOMUNIKAZIO SAREA
RED DE TELECOMUNICACIONES PROPUESTA
- TENTSIDO ALTUO ENERGIA ELEKTRIKO SAREA
RED DE ENERGIA ELECTRICA DE ALTA TENSION
- GAUR EGINGO ENERGIA ELEKTRIKO SAREA
RED DE ENERGIA ELECTRICA EXISTENTE
- PROPOSATUTAKO ENERGIA ELEKTRIKO SAREA
RED DE ENERGIA ELECTRICA PROPUESTA
- GAUR EGINGO GAS HORNKUNTZA SAREA
RED DE DISTRIBUCION DE GAS EXISTENTE
- PROPOSATUTAKO GAS HORNKUNTZA SAREA
RED DE DISTRIBUCION DE GAS PROPUESTA

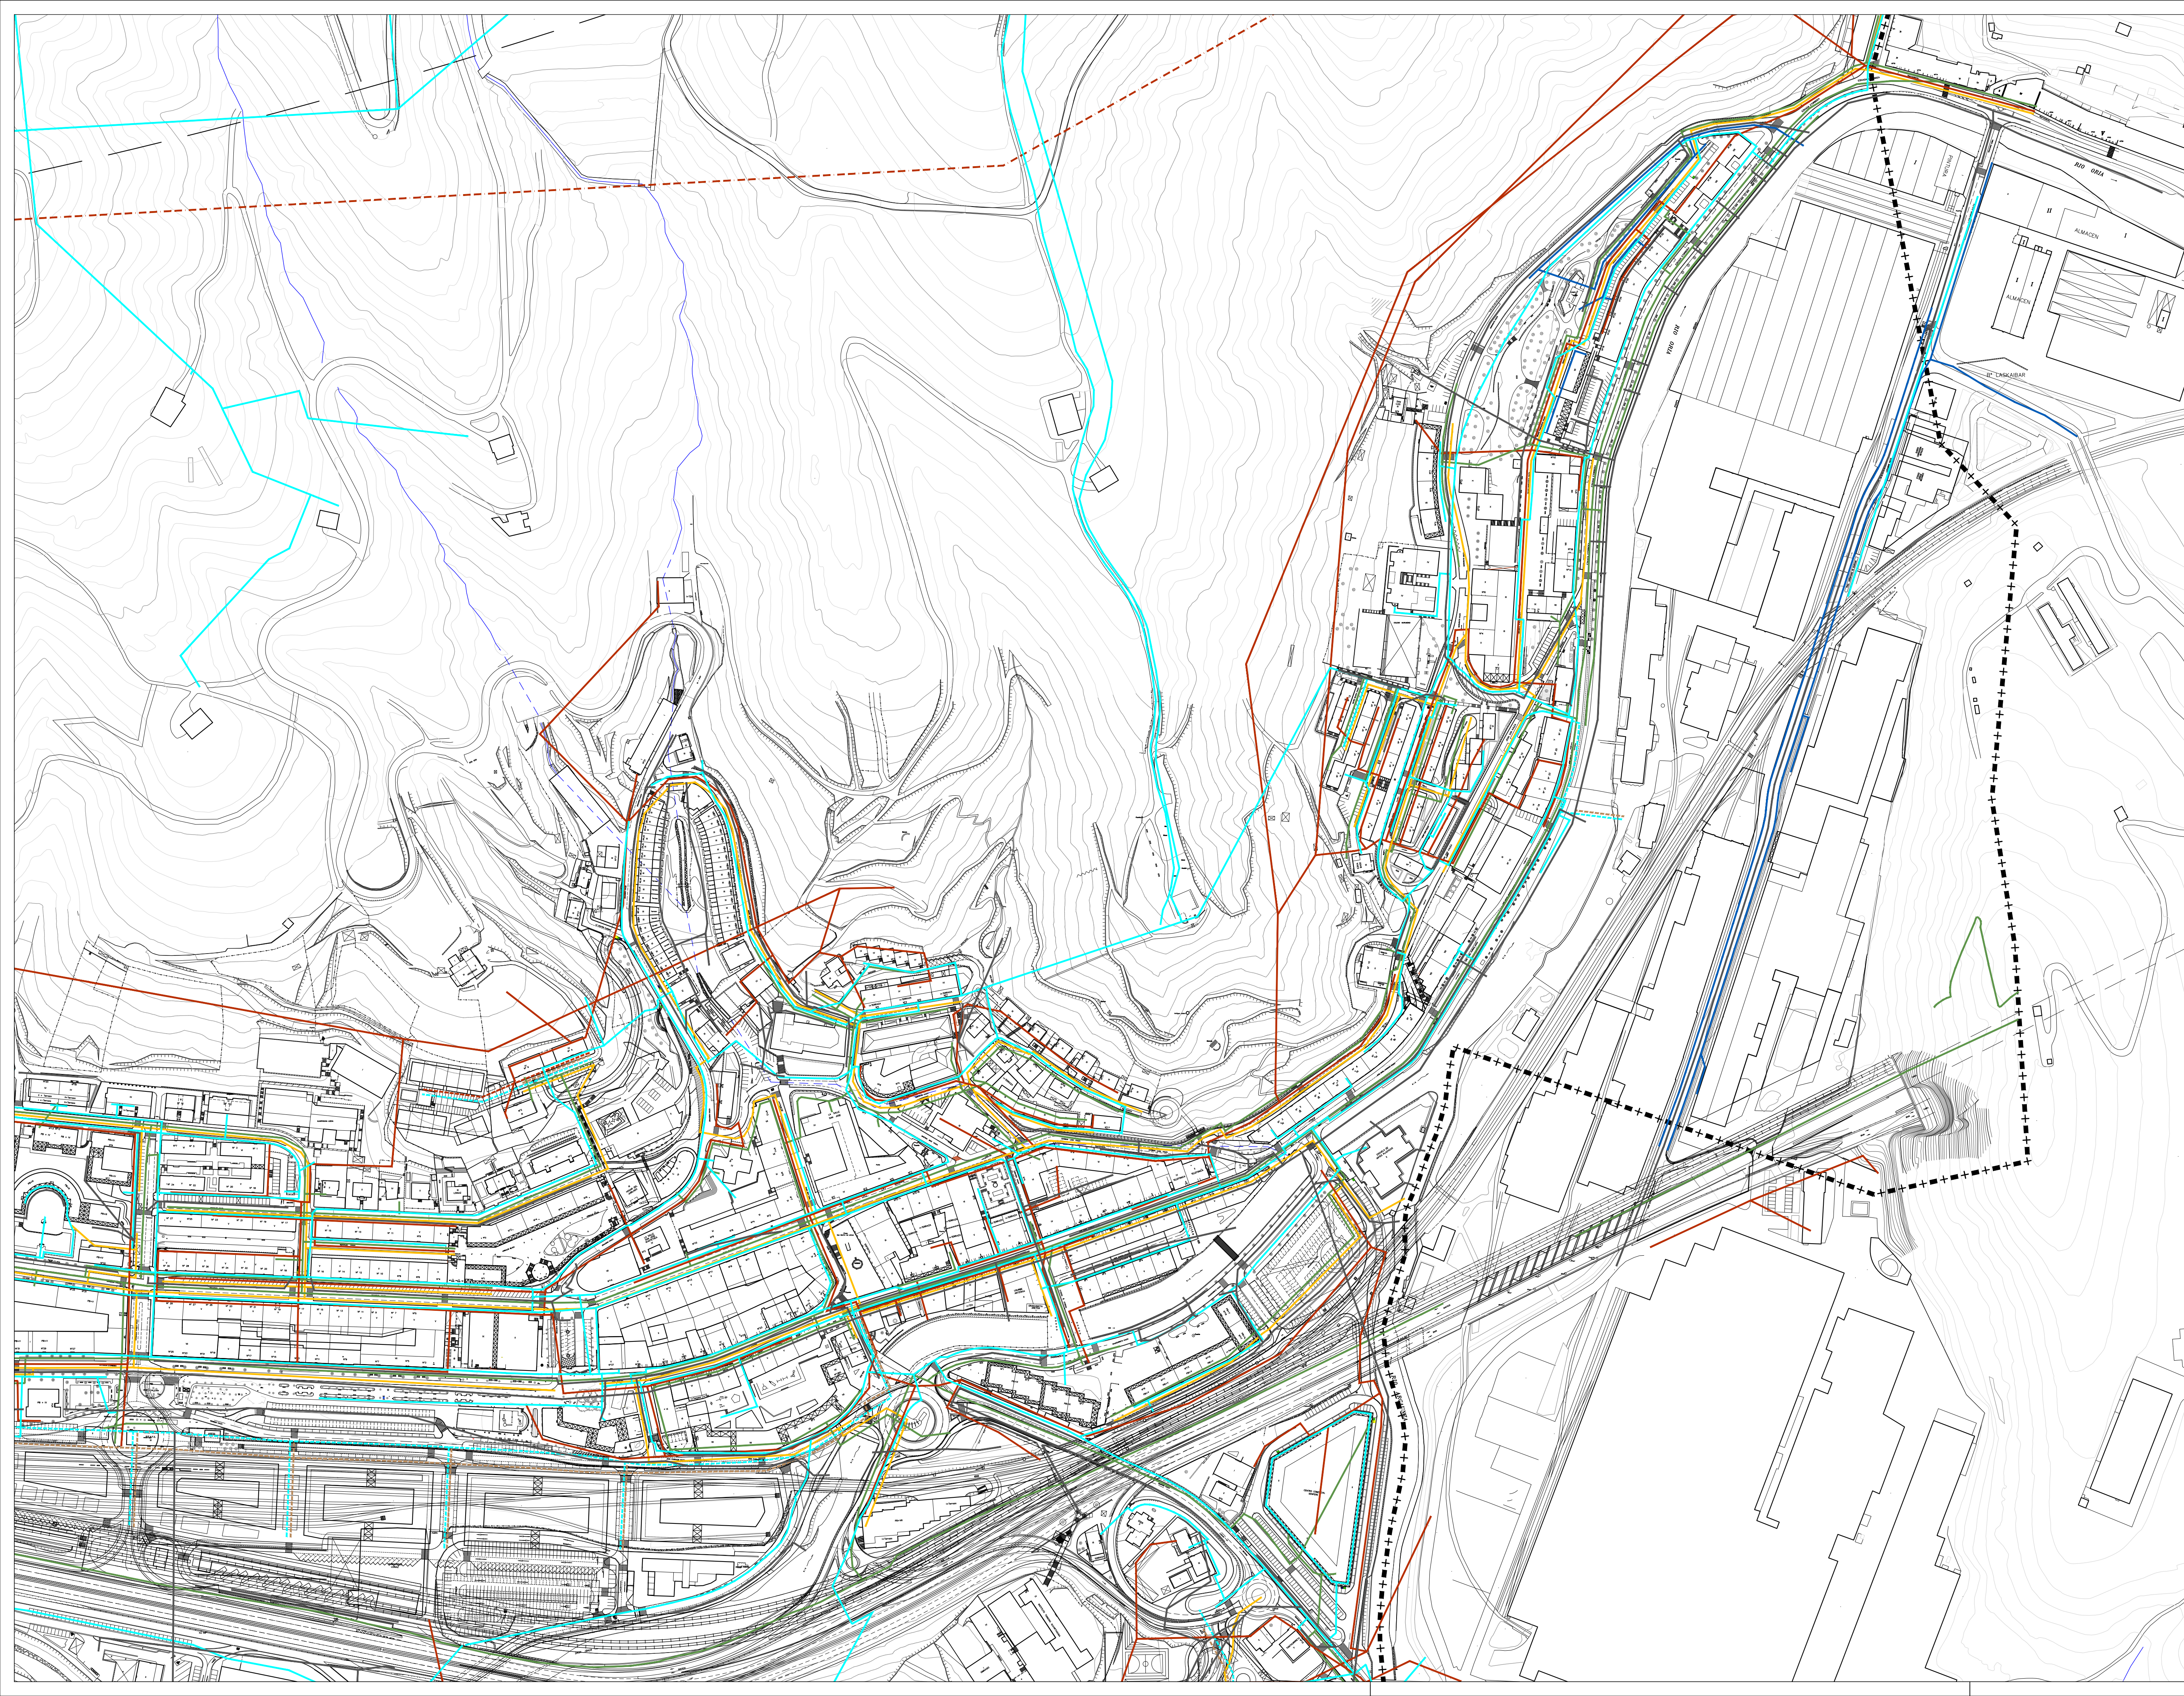

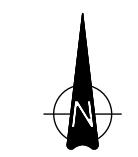

BEASAINGO HIRIA
ANTOLATZEKO PLAN OROKORRA
PLAN GENERAL DE ORDENACION
URBANA DE BEASAIN

BEHIN BEHINEKO ONESPENA APROBACIÓN PROVISIONAL

JUNIO 2026 KO EKAINA

II.8.c.

OINARRIZKO ZERBITZU-AZPIEGITURA SAREA
RED BÁSICA DE INFRAESTRUCTURAS DE
SERVICIO

ESKALA 1:2.000 ESCALA

AGUSTÍN ERREA, Arkitektoa