




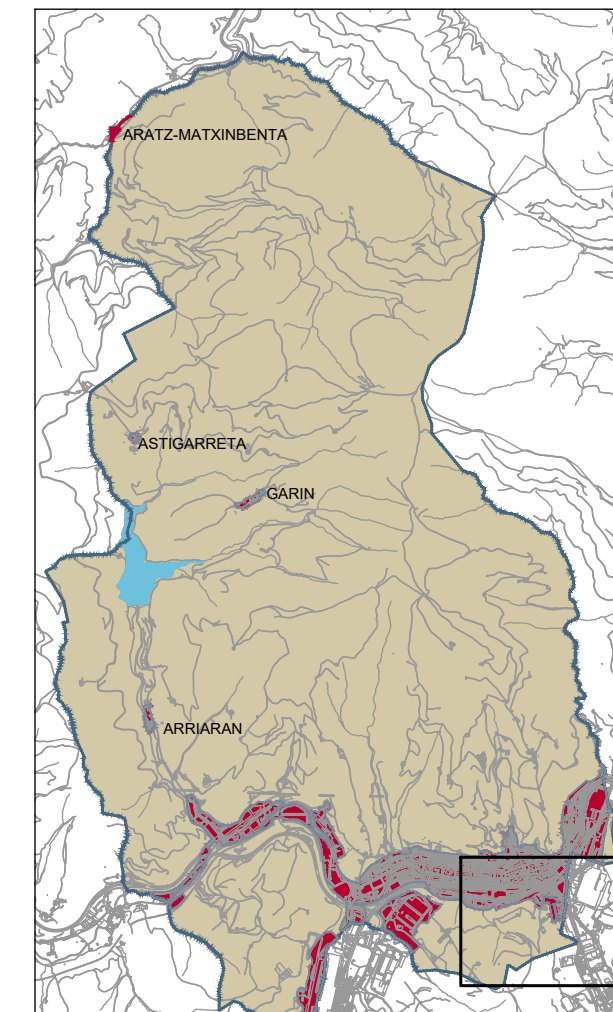

- GAUR EGINGO UR-BELTZEN SANEAMENDU SARE OROKORRA  
RED DE SANEAMIENTO DE AGUAS FECALES EXISTENTE
- PROPOSATUTAKO UR-BELTZEN SANEAMENDU SARE OROKORRA  
RED DE SANEAMIENTO DE AGUAS FECALES PROPUESTA
- GAUR EGINGO EURI UREN SANEAMENDU SARE OROKORRA  
RED DE SANEAMIENTO DE AGUAS PLUVIALES EXISTENTE
- PROPOSATUTAKO EURI UREN SANEAMENDU SARE OROKORRA  
RED DE SANEAMIENTO DE AGUAS PLUVIALES PROPUESTA
- GAUR EGINGO UR HORNKUNTZA SAREA  
RED DE ABASTECIMIENTO DE AGUA EXISTENTE
- PROPOSATUTAKO UR HORNKUNTZA SAREA  
RED DE ABASTECIMIENTO DE AGUA PROPUESTA
- UR HARTUNEIA  
CAPTACION DE AGUA
- UR BILTEGIA  
DEPOSITO DE AGUA
- PROPOSATUTAKO ARAITZEGIA  
DEPURADORA PROPUESTA
- GAUR EGINGO TELEKOMUNIKAZIO SAREA  
RED DE TELECOMUNICACIONES EXISTENTE
- PROPOSATUTAKO TELEKOMUNIKAZIO SAREA  
RED DE TELECOMUNICACIONES PROPUESTA
- TENTSIDO ALTUO ENERGIA ELEKTRIKO SAREA  
RED DE ENERGIA ELECTRICA DE ALTA TENSION
- GAUR EGINGO ENERGIA ELEKTRIKO SAREA  
RED DE ENERGIA ELECTRICA EXISTENTE
- PROPOSATUTAKO ENERGIA ELEKTRIKO SAREA  
RED DE ENERGIA ELECTRICA PROPUESTA
- GAUR EGINGO GAS HORNKUNTZA SAREA  
RED DE DISTRIBUCION DE GAS EXISTENTE
- PROPOSATUTAKO GAS HORNKUNTZA SAREA  
RED DE DISTRIBUCION DE GAS PROPUESTA

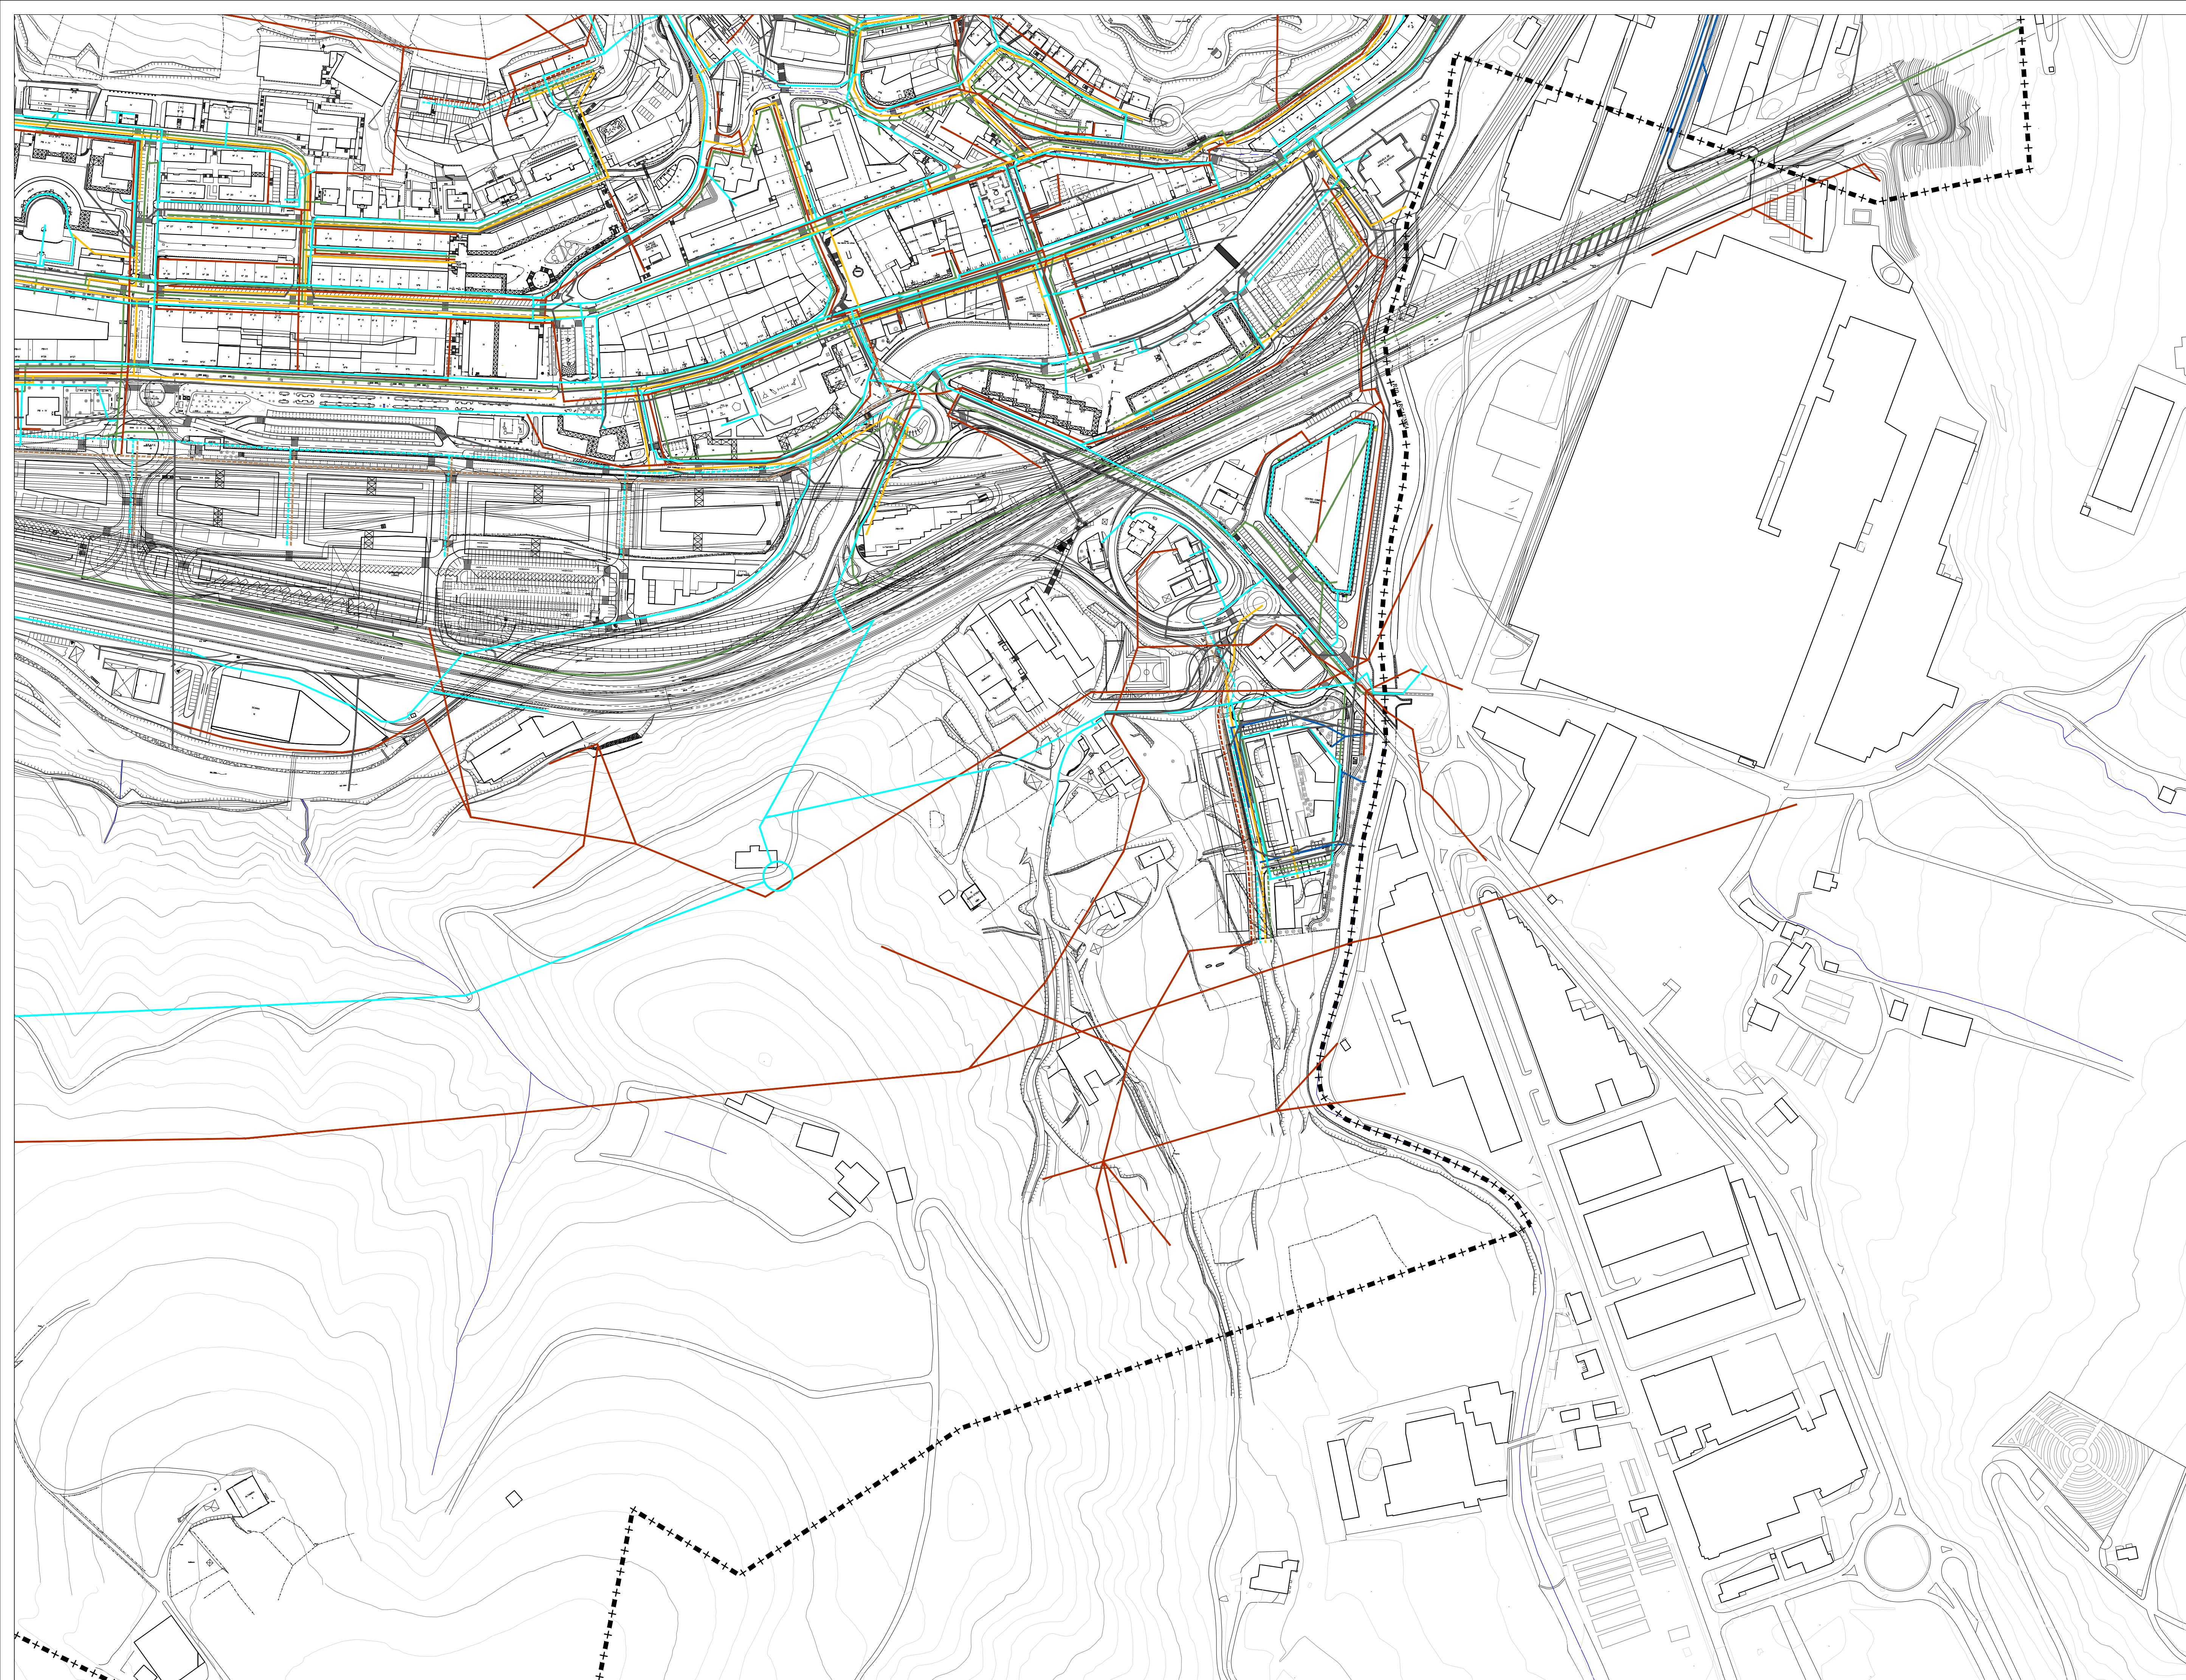

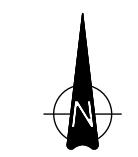

BEASAINGO HIRIA  
ANTOLATZEKO PLAN OROKORRA  
PLAN GENERAL DE ORDENACION  
URBANA DE BEASAIN

BEHIN BEHINEKO ONESPENA APROBACIÓN PROVISIONAL

JUNIO 2026 KO EKAINA

II.8.d.

OINARRIZKO ZERBITZU-AZPIEGITURA SAREA  
RED BÁSICA DE INFRAESTRUCTURAS DE  
SERVICIO

ESKALA 1:2.000 ESCALA

AGUSTÍN ERREA, Arkitektoa