


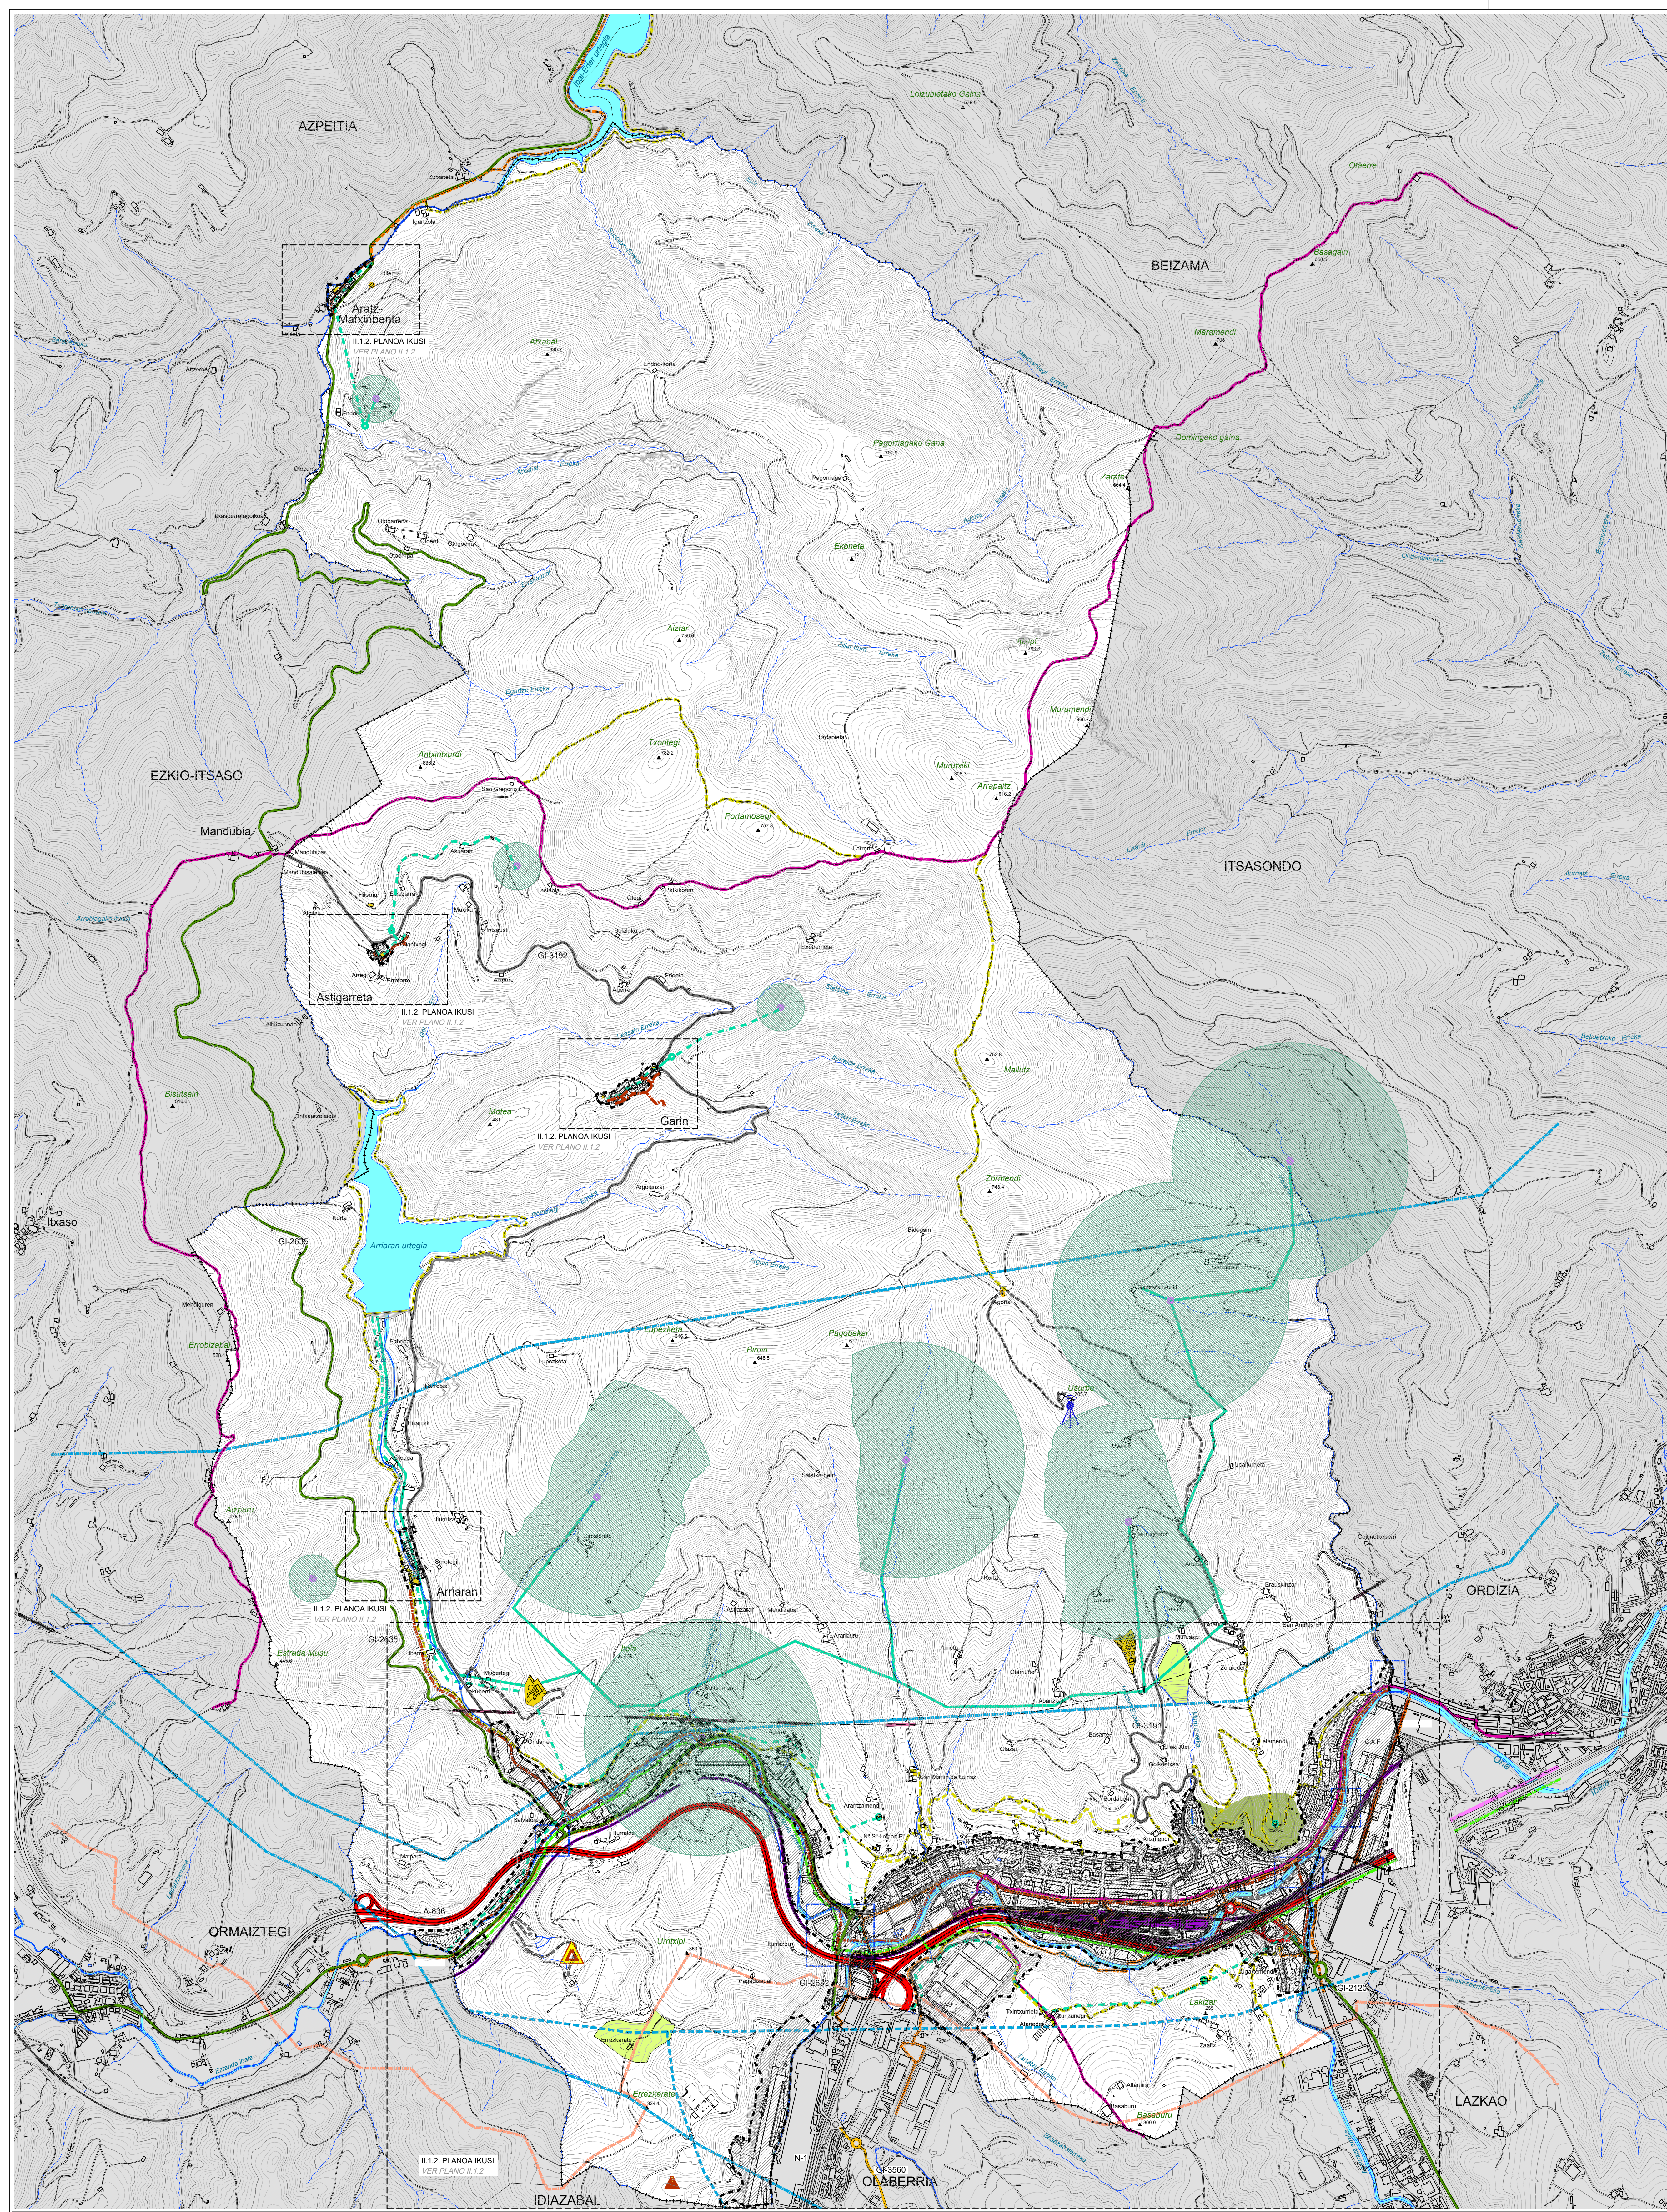

BIDESAREAREN SISTEMA OROKORRA

SISTEMA GENERAL DE RED VIARIA

1. BIDEA-ERREKIA-ERREKIA: 2 metros. Camión de la carretera.
2. BIDEA-ERREKIA: 2 metros. Camión de la carretera.
3. BIDEA: 2 metros. Camión de la carretera.
4. BIDEA-ERREKIA: 2 metros. Camión de la carretera.
5. BIDEA-ERREKIA-ERREKIA: 2 metros. Camión de la carretera.

- LEHENTASNEZIO ETA ONARRIZKO FORU SAREA (SARE GORRIA)
N1-A-636
- RED KOMARITAL (RED VERDE)
GI-3120
GI-3125
- SARE LOKALEKO ERREKIDEAK (SARE HORIA)
CARRETERAS DE LA RED LOCAL (RED AMARILLA)
GI-3000
- SARE LOKALA (LEHEN MALAKO SARE GRISA)
RED LOCAL (RED GRIS PRINCIPAL)
GI-3112
GI-3115
- SARE LOKALA (BIGARRIN MALAKO SARE GRISA)
RED LOCAL (RED GRIS SECUNDARIA)
GI-4015
BIDEARRA (100m)
- BIDEARRA SAREA
RED CICLISTA
- DONELAKUE BIDEA
CAMINO DE SANTIAGO
- LANDA BIDEA
CAMINO RURAL

TRENBIDE SAREAREN SISTEMA OROKORRA

SISTEMA GENERAL DE RED FERROVIARIA

1. BIDEA-ERREKIA-ERREKIA: 2 metros. Camión de la carretera.
2. BIDEA-ERREKIA: 2 metros. Camión de la carretera.
3. BIDEA: 2 metros. Camión de la carretera.
4. BIDEA-ERREKIA: 2 metros. Camión de la carretera.
5. BIDEA-ERREKIA-ERREKIA: 2 metros. Camión de la carretera.

- ZERBITZUEN DINGEN INTERES OROKORREKO
TRENBIDE SAREAREN (OTS) 01-100 LINEA ZABALERA BERKOA
LINEA 01-100 DE LA RED EN SERVICIO. ANCHO BERKOA
- GAUZATZEN ARI DEN INTERES OROKORREKO TRENBIDE SAREKO
LINEA ZABALERA EUROPARRA (BOE 2001/0200)
LINEA 01-100 DE LA RED EN SERVICIO. ANCHO BERKOA
- ORDIA BEASAIN TRENBIDE SAHESBIDEARI BURUZKO
INFORMAZIOAREN (IKATZEN ETAPAREN DAPREZTEN)
ESTUDIO INFORMATIVO DE LA VARIANTE FERROVIARIA
ORDIA BEASAIN (EN REDACCION Y/O TRAMITE)

IBAI-BILGUEEN SISTEMA OROKORRA

SISTEMA GENERAL DE CAUCES FLUVIALES

ESPASIO LIBREEN SISTEMA OROKORRA

SISTEMA GENERAL DE ESPACIOS LIBRES

HORNKUNTZAREN SISTEMA OROKORRA

SISTEMA GENERAL DE EQUIPAMIENTOS

EGUZKO PARKE FOTOVOLTAIKO

PARKES SOLAR FOTOVOLTAICOS

AZPIGIEITUREN SISTEMA OROKORRA

SISTEMA GENERAL DE INFRAESTRUCTURAS

- UR-BELTZEN SANEAMENU SARE OROKORRA
RED GENERAL DE SANEAMIENTO DE AGUAS FIEGILES
- UR BILTEGIA
DEPOSITO DE AGUA
- UR HARTUNEA
CAPTACION DE AGUA
- UR HARTUNEEN BATES GUNE (P1m 16.1 A1)
ZONA DE PROTECCION DE CAPTACIONES DE AGUA (AN. 16.1 P16)
- UR HORNIDURA ONARRIZKO SAREA
RED LOCAL DE ABASTECIMIENTO DE AGUA
- EGINDAKO IBAI-ALDEAK ETA BURUTZEKE DAUDEN LOTURAK
TRAMITACIONES REALIZADAS Y EMPALMES DE PROXIMA EJECUCION
- GAS BIDEA
GASODUCTO
- GOI TENSIOKO LINEA ELEKTRIKOA
LINEA ELECTRICA DE ALTA TENSION
- TENSIO BERTANERKO LINEA ELEKTRIKOA
LINEA ELECTRICA DE MEDIA TENSION
- TELEKOMUNIKAZIONTAKO ANTENA
ANTENA DE TELECOMUNICACIONES
- ONARRIZKO TELEKOMUNIKAZIO SAREA
RED PRIMARIA DE TELECOMUNICACIONES
- IRRI-HONDARRI SOLIDEN TRATAMENDUA
TRATAMIENTO DE RESIDUOS SOLIDOS URBANOS
- INDUSTRIA-GAZTADUN BISTELAKO ZABORTEGAK
CONTENEDORES DE GASES INDUSTRIALES
- LAN HERRIAK BOKA UNO DEN PREBENTZIOA
ZONDE ARABERU APAGARRDUN EREMUK
AMBITOS CON PROBLEMÁTICA RELEVANTE DE INUNDABILIDAD
- LURZORU HIRIARI ETA HIRITARGARRAREN MUDA
MODIFICACION DE SUELO URBANO Y URBANIZABLE
- LOKAL ERREAREN MUGA
DELIMITACION DEL TERMINO MUNICIPAL

BEASAIN HIRIA

ANTOLATZEKO PLAN OROKORRA

PLAN GENERAL DE ORDENACION URBANA DE BEASAIN

BEHIN BEHINEKO ONESPENA APROBACIÓN PROVISIONAL

2026ko EKARRA

II.1.1.

LURRALDEAREN EGITURAK OROKORRA ETA ORGANIKOA

ESTRUCTURA GENERAL Y ORGÁNICA DEL TERRITORIO

ESKALA 1:10.000 ESCALA

AGUSTIN ERREA, Arkitektoa