


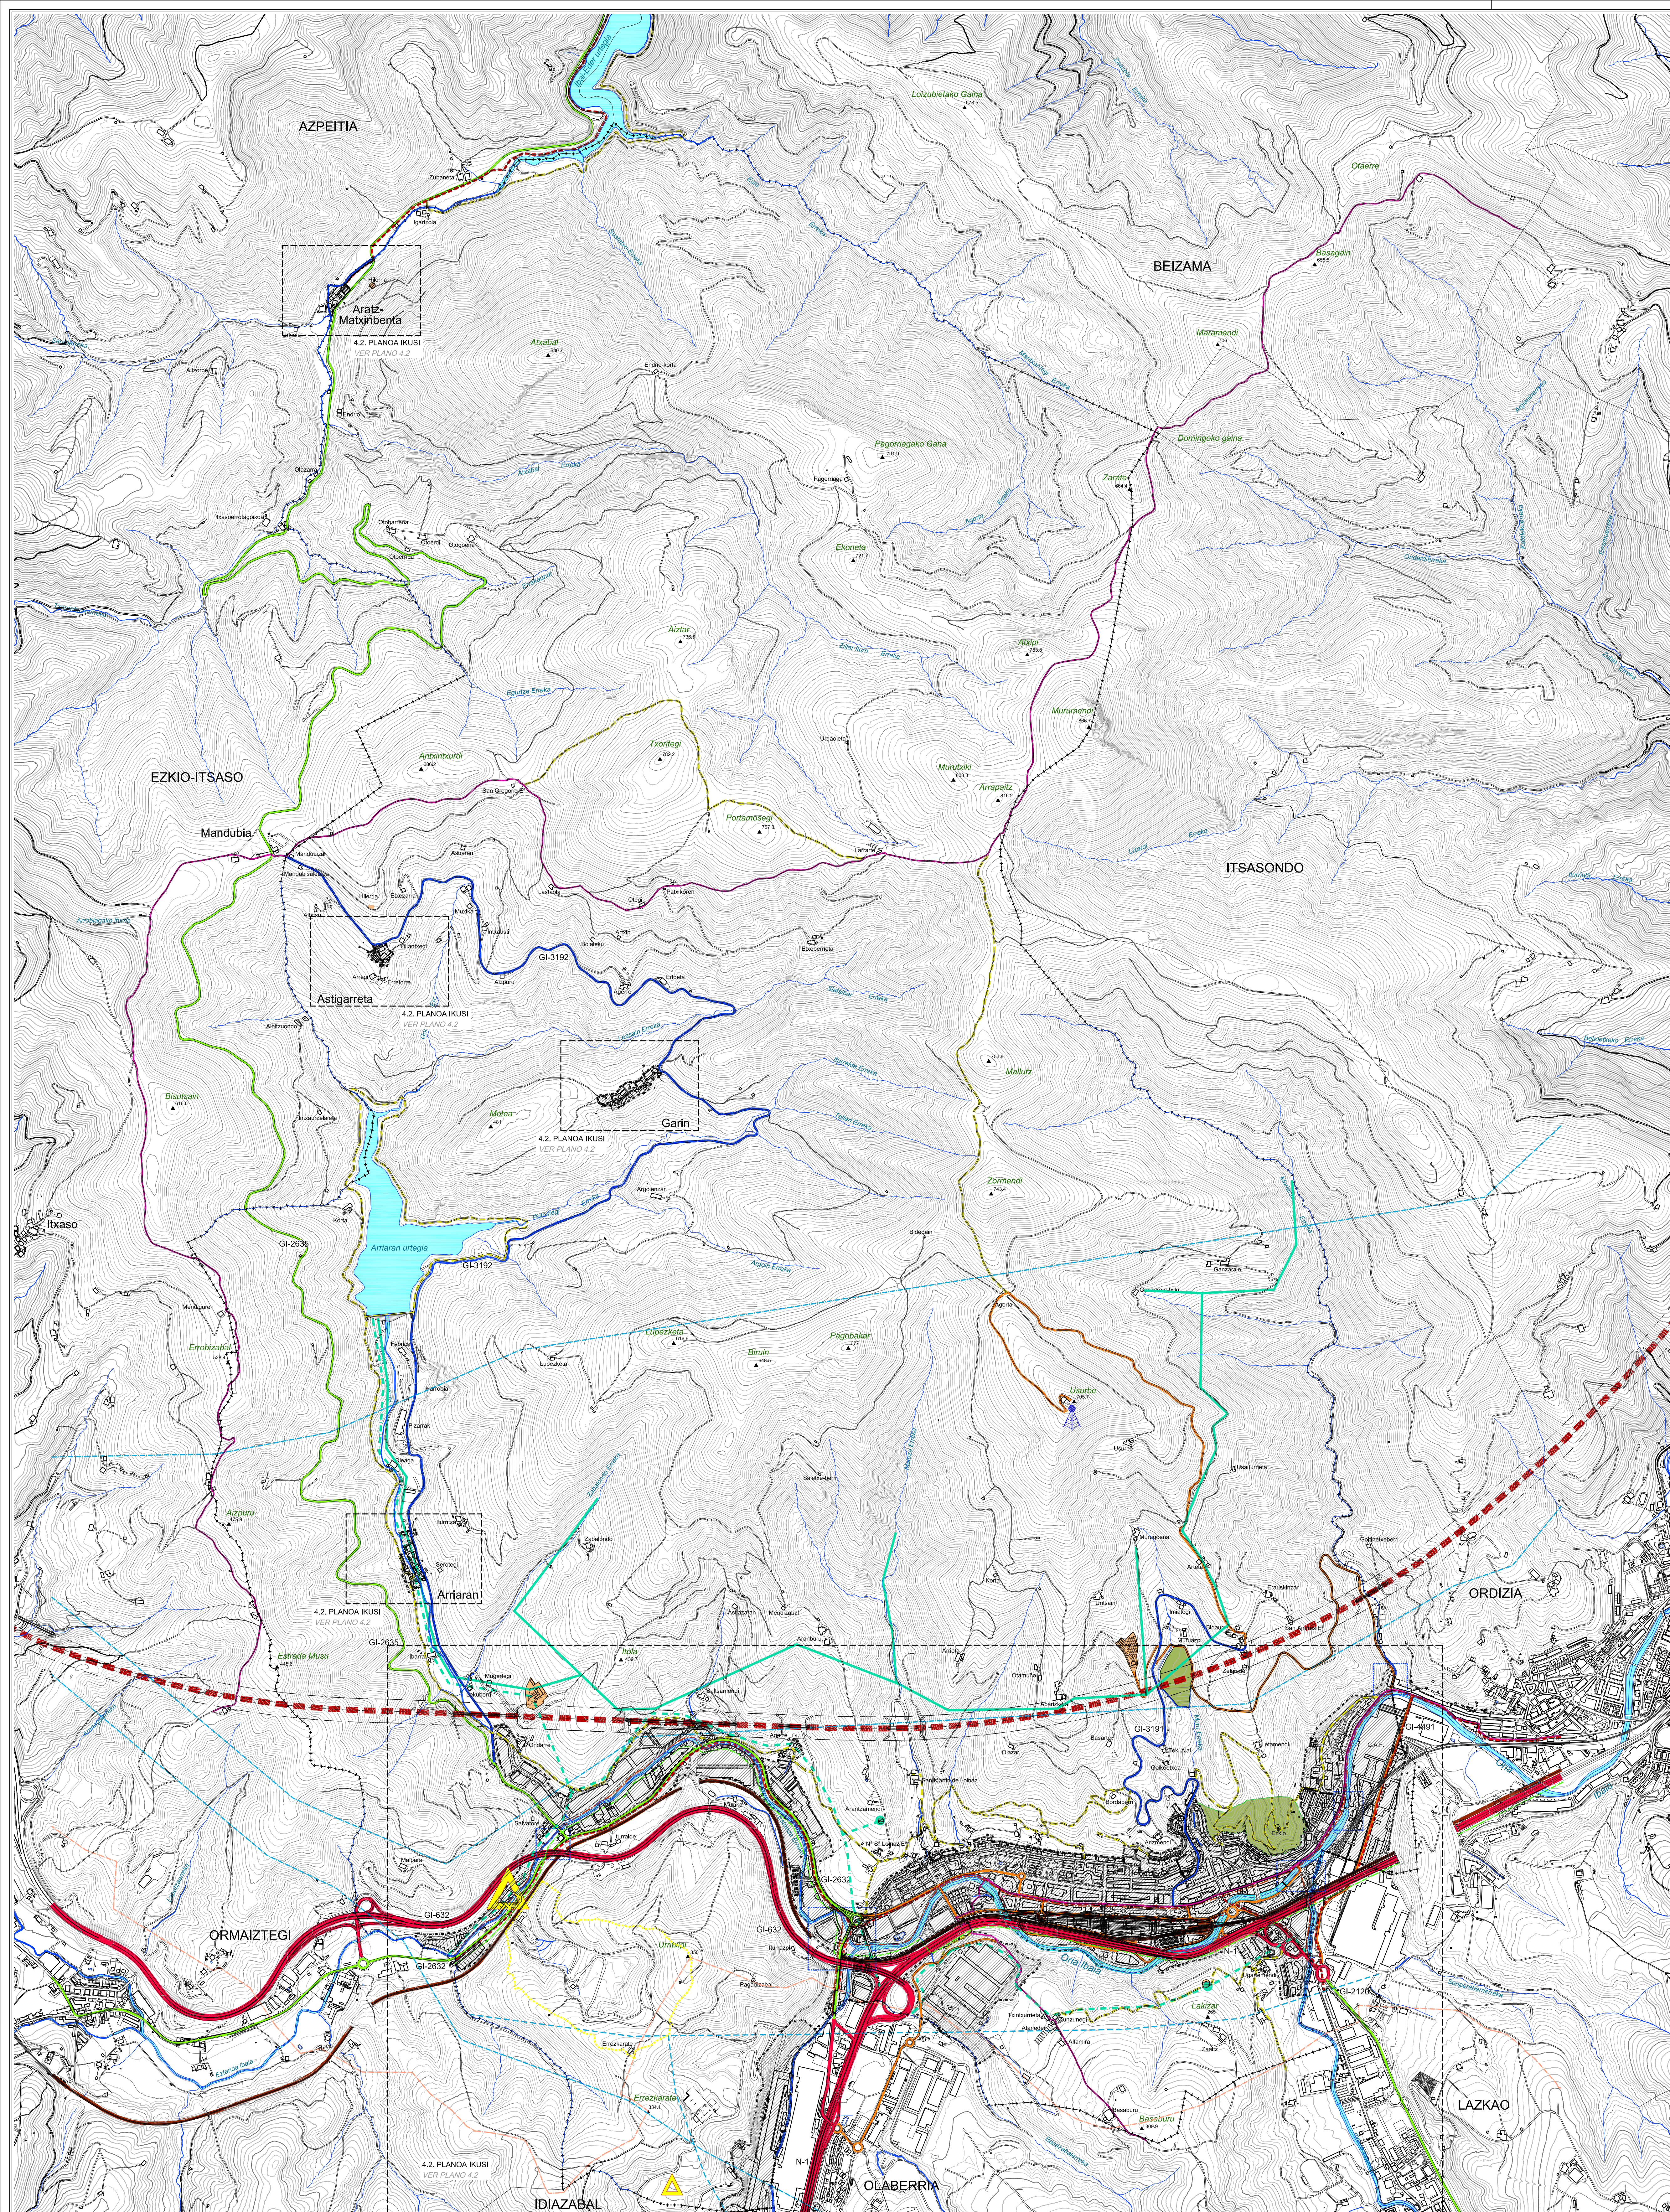

- BEASAINKO HIRIA ANTOLATZEKO PLAN OROKORRA**
PLAN GENERAL DE ORDENACION URBANA DE BEASAIN

AURREARRAPENA AVANCE
 OCTUBRE 2019 KO URPIRA

4.1

LEHENTASUNERAK ETA ONARRIKO FORU SAREA
 RED FORAL DE INTERES PREFERENTE Y BASICA

ESKUALDEKO SAREA
 RED COMARCAL

LANDA AIZUNEZTARAKO HERRI SAREA
 RED LOCAL DE AGUERRA BARRIOZ BARRIOZ

BARNE IRAGARRITASUNERAKO SARE NAUSUA (G4491 ETA BESTEAK)
 RED PRINCIPAL DE ACCESIBILIDAD LOCAL (G4491 Y OTROS)

EDEGORRI SAREA
 RED CIUDADA

DONELAKUE BIDEA
 CAMINO DE SANTIAGO

LANDA INGURUNEIRAKO IRAGARRITASUNARI LOTURIKO ONEZKIZUN SAREA
 RED PIATOTAL VINCULADA CON ACCESIBILIDAD AL TERRITORIO RURAL

TRENBIDE SAREAREN SISTEMA OROKORRA
 SISTEMA GENERAL DE RED FERROVIARIA

IBER ZABALEKO BURDINBIDE SAREA
 TRAZADO FERROVIARIO DE ANCHO BERRICO

AGAZURUA HANDEKO BURDINBIDE SAREA
 RED FERROVIARIA DE ALTA VELOCIDAD

IBAIBILGUTUEN SISTEMA OROKORRA
 SISTEMA GENERAL DE CAUCES FLUVIALES

ESPASIZO LIBREAREN SISTEMA OROKORRA
 SISTEMA GENERAL DE ESPACIOS LIBRES

HORNKUNTZAREN SISTEMA OROKORRA
 SISTEMA GENERAL DE EQUIPAMIENTO

AZPIEGITUREN SISTEMA OROKORRA
 SISTEMA GENERAL DE INFRAESTRUCTURAS

UR-BELTZEN SANEAMENDU SARE OROKORRA
 RED GENERAL DE SANEAMIENTO DE AGUAS FEGALES

UR BILTEGA
 DEPÓSITO DE AGUA

UR HORNIDURA ONARRIKO SAREA
 RED BASICA DE ABASTECIMIENTO DE AGUA

EGINKOAK IBAILADAKETA ETA BURUTZIDE DAUDEN LOTURAK
 TRANSVASES REALIZADOS Y EMPALMES DE PROXIMA EJECUCION

GAS BIDEA
 GASODUCTO

GCI TENTSIKO LINEA ELEKTRIKA
 LINEA ELÉCTRICA DE ALTA TENSION

TENTSISO ERTAKO LINEA ELEKTRIKA
 LINEA ELÉCTRICA DE BAJA TENSION

TELEKOMUNIKAZIOEN ANTENA
 ANTENA DE TELECOMUNICACIONES

ONARRIKO TELEKOMUNIKAZIO SAREA
 RED PRINCIPAL DE TELECOMUNICACIONES

HIRI-HONDAKINEN SOTIKO TRATAMENDUA: ESKUALDEKO ZABORTEGA
 TRATAMIENTO DE RESIDUOS SÓLIDOS URBANOS: VERTEDERO COMARCAL

INDUSTRIA-IZARADUN BISTEKLAKO ZABORTEGA
 OTROS VERTEDEROS DE CARÁCTER INDUSTRIAL

LAN HERRAIALAKOAN LAGUNTZE PREBENTZIOA
 OBRAS ANTIRRUMPA ANTIGUARDIAS ESTRUCTURALES

OTRAS INSTALACIONES PREVENTIVAS DE ALARMACIONES
 OBRAS CON PROBLEMAS RELLEVANTES DE PREVENIBILIDAD

LURZORU HIRITAK ETA HIRITARRAKIAREN MUGA
 DELIMITACION DE SUELO URBANO Y URBANIZABLE

UDALERRIAREN MUGA
 DELIMITACION DEL TERRITORIO MUNICIPAL