


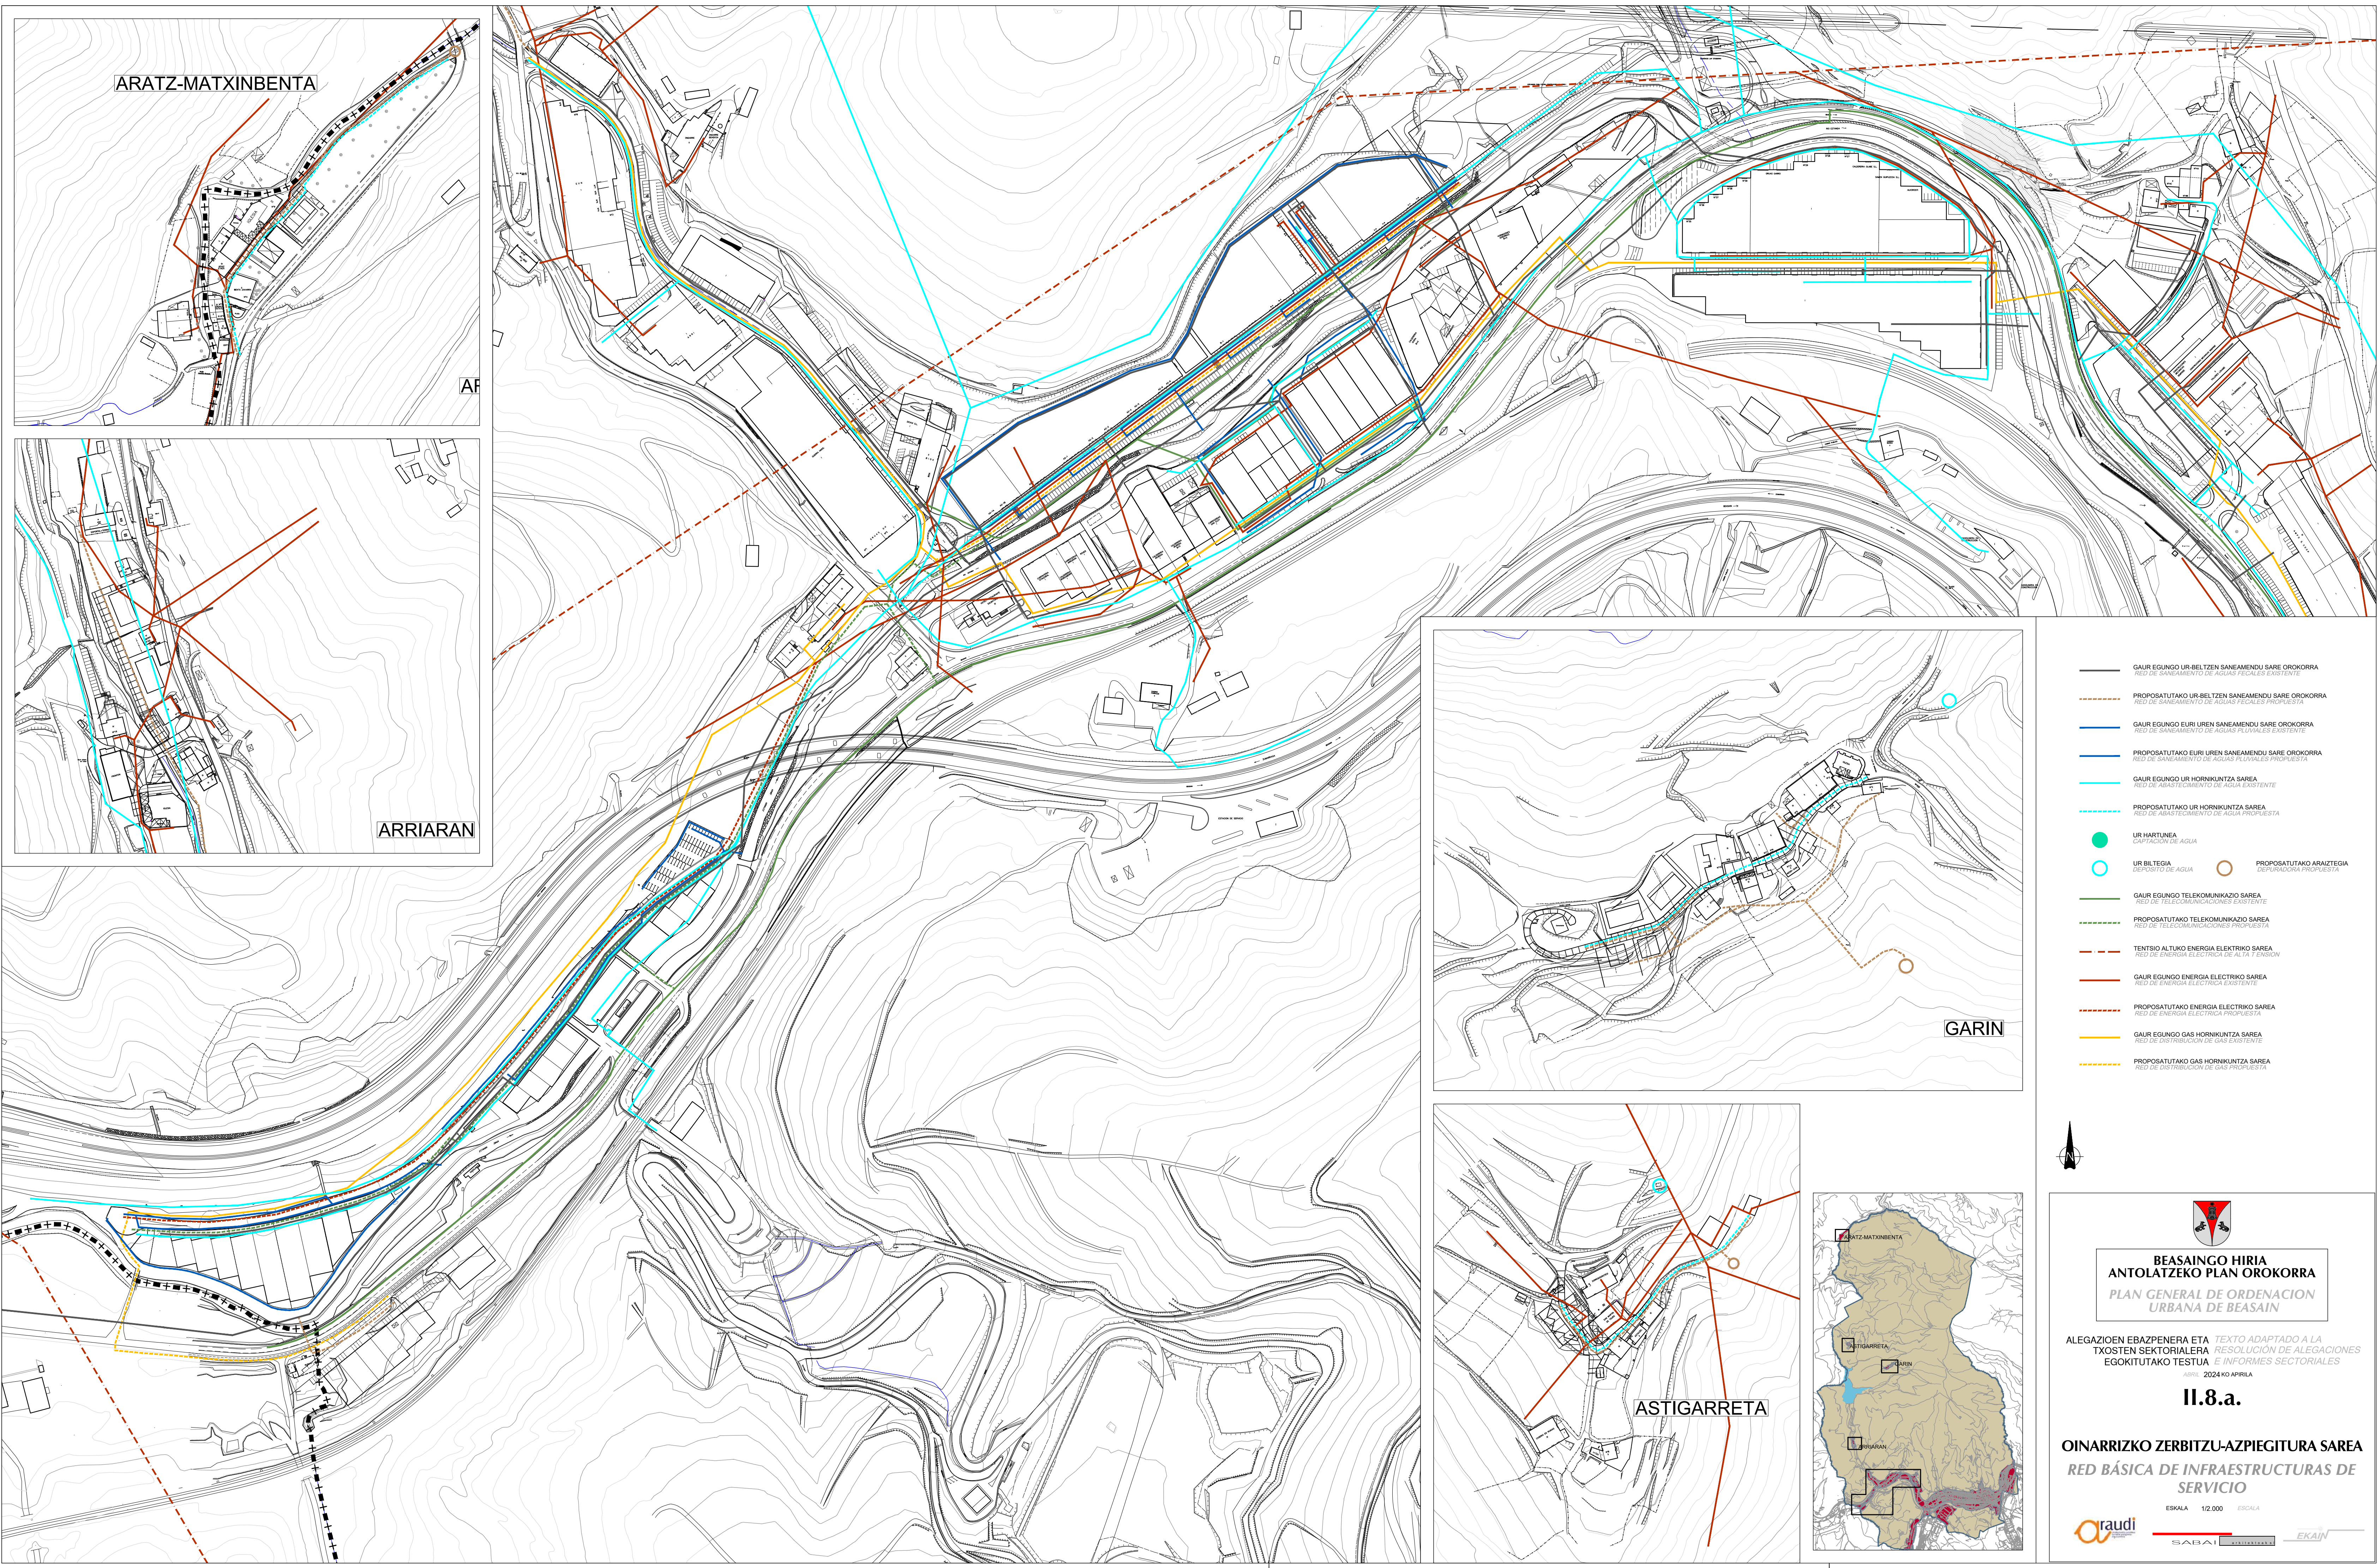

ARATZ-MATXINBENTA


AR

ARRIARAN

GARIN

ASTIGARRETA

- GAUR EGINGO UR-BELTZEN SANEAMENDU SARE OROKORRA
RED DE SANEAMIENTO DE AGUAS FECALIS EXISTENTE
- PROPOSATUTAKO UR-BELTZEN SANEAMENDU SARE OROKORRA
RED DE SANEAMIENTO DE AGUAS FECALIS PROPUESTA
- GAUR EGINGO EURI UREN SANEAMENDU SARE OROKORRA
RED DE SANEAMIENTO DE AGUAS PLUVIALES EXISTENTE
- PROPOSATUTAKO EURI UREN SANEAMENDU SARE OROKORRA
RED DE SANEAMIENTO DE AGUAS PLUVIALES PROPUESTA
- GAUR EGINGO UR HORNKUNTZA SAREA
RED DE ABASTECIMIENTO DE AGUA EXISTENTE
- PROPOSATUTAKO UR HORNKUNTZA SAREA
RED DE ABASTECIMIENTO DE AGUA PROPUESTA
- UR HARTUNEIA
CAPTACION DE AGUA
- UR BILTEGIA
ALMACEN DE AGUA
- PROPOSATUTAKO ARAZTEGIA
PURIFICADORA PROPUESTA
- GAUR EGINGO TELEKOMUNIKAZIO SAREA
RED DE TELECOMUNICACIONES EXISTENTE
- PROPOSATUTAKO TELEKOMUNIKAZIO SAREA
RED DE TELECOMUNICACIONES PROPUESTA
- TENTBIO ALTUO ENERGIA ELEKTRIKO SAREA
RED DE ENERGIA ELECTRICA DE ALTA TENSION
- GAUR EGINGO ENERGIA ELEKTRIKO SAREA
RED DE ENERGIA ELECTRICA EXISTENTE
- PROPOSATUTAKO ENERGIA ELEKTRIKO SAREA
RED DE ENERGIA ELECTRICA PROPUESTA
- GAUR EGINGO GAS HORNKUNTZA SAREA
RED DE DISTRIBUCION DE GAS EXISTENTE
- PROPOSATUTAKO GAS HORNKUNTZA SAREA
RED DE DISTRIBUCION DE GAS PROPUESTA

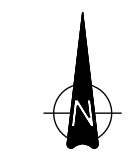

BEASAINGO HIRIA
ANTOLATZEKO PLAN OROKORRA
PLAN GENERAL DE ORDENACION
URBANA DE BEASAIN

ALEGAZIOEN EBAZPENERA ETA
TXOSTEN SEKTORIALERA
RESOLUCION DE ALEGACIONES
EGOKITUTAKO TESTUA E INFORMES SECTORIALES

2024 KO APRILA

II.8.a.

OINARRIZKO ZERBITZU-AZPIEGITURA SAREA
RED BÁSICA DE INFRAESTRUCTURAS DE
SERVICIO

ESKALA 1:2.000

ESCALA

