



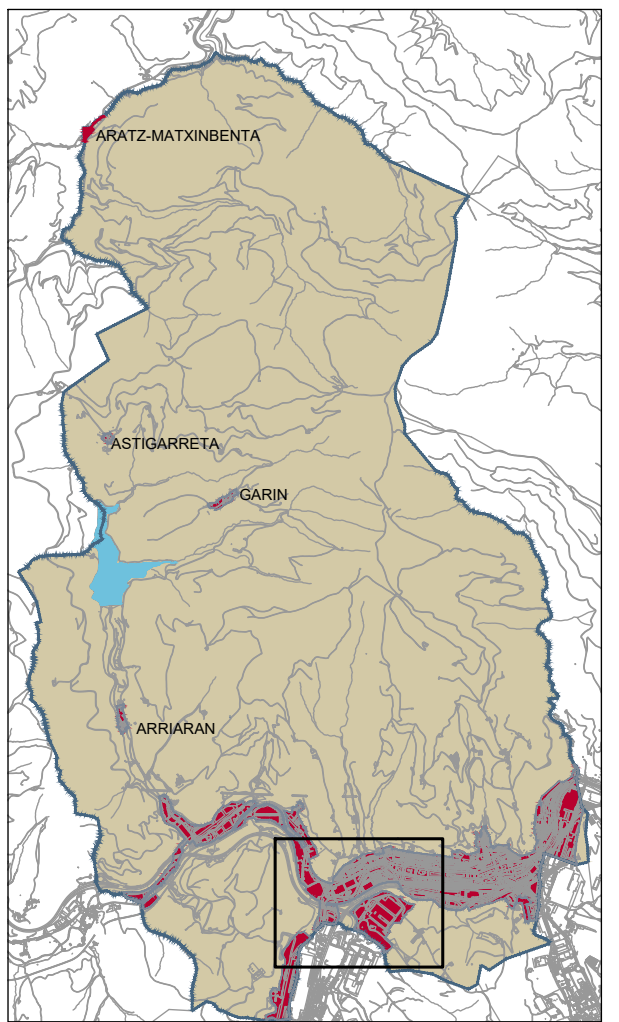

- GAUR EGINGO UR-BELTZEN SANEAMENDU SARE OROKORRA
RED DE SANEAMIENTO DE AGUAS FECALES EXISTENTE
- PROPOSATUTAKO UR-BELTZEN SANEAMENDU SARE OROKORRA
RED DE SANEAMIENTO DE AGUAS FECALES PROPUESTA
- GAUR EGINGO EURI UREN SANEAMENDU SARE OROKORRA
RED DE SANEAMIENTO DE AGUAS PLUVIALES EXISTENTE
- PROPOSATUTAKO EURI UREN SANEAMENDU SARE OROKORRA
RED DE SANEAMIENTO DE AGUAS PLUVIALES PROPUESTA
- GAUR EGINGO UR HORNKUNTZA SAREA
RED DE ABASTECIMIENTO DE AGUA EXISTENTE
- PROPOSATUTAKO UR HORNKUNTZA SAREA
RED DE ABASTECIMIENTO DE AGUA PROPUESTA
- UR HARTUNEIA
CAPTACION DE AGUA
- UR BILTEGIA
ALMACEN DE AGUA
- PROPOSATUTAKO ARAZTEGIA
COMUNICACION PROPUESTA
- GAUR EGINGO TELEKOMUNIKAZIO SAREA
RED DE TELECOMUNICACIONES EXISTENTE
- PROPOSATUTAKO TELEKOMUNIKAZIO SAREA
RED DE TELECOMUNICACIONES PROPUESTA
- TENTSIDO ALTUO ENERGIA ELEKTRIKO SAREA
RED DE ENERGIA ELECTRICA DE ALTA TENSION
- GAUR EGINGO ENERGIA ELEKTRIKO SAREA
RED DE ENERGIA ELECTRICA EXISTENTE
- PROPOSATUTAKO ENERGIA ELEKTRIKO SAREA
RED DE ENERGIA ELECTRICA PROPUESTA
- GAUR EGINGO GAS HORNKUNTZA SAREA
RED DE DISTRIBUCION DE GAS EXISTENTE
- PROPOSATUTAKO GAS HORNKUNTZA SAREA
RED DE DISTRIBUCION DE GAS PROPUESTA

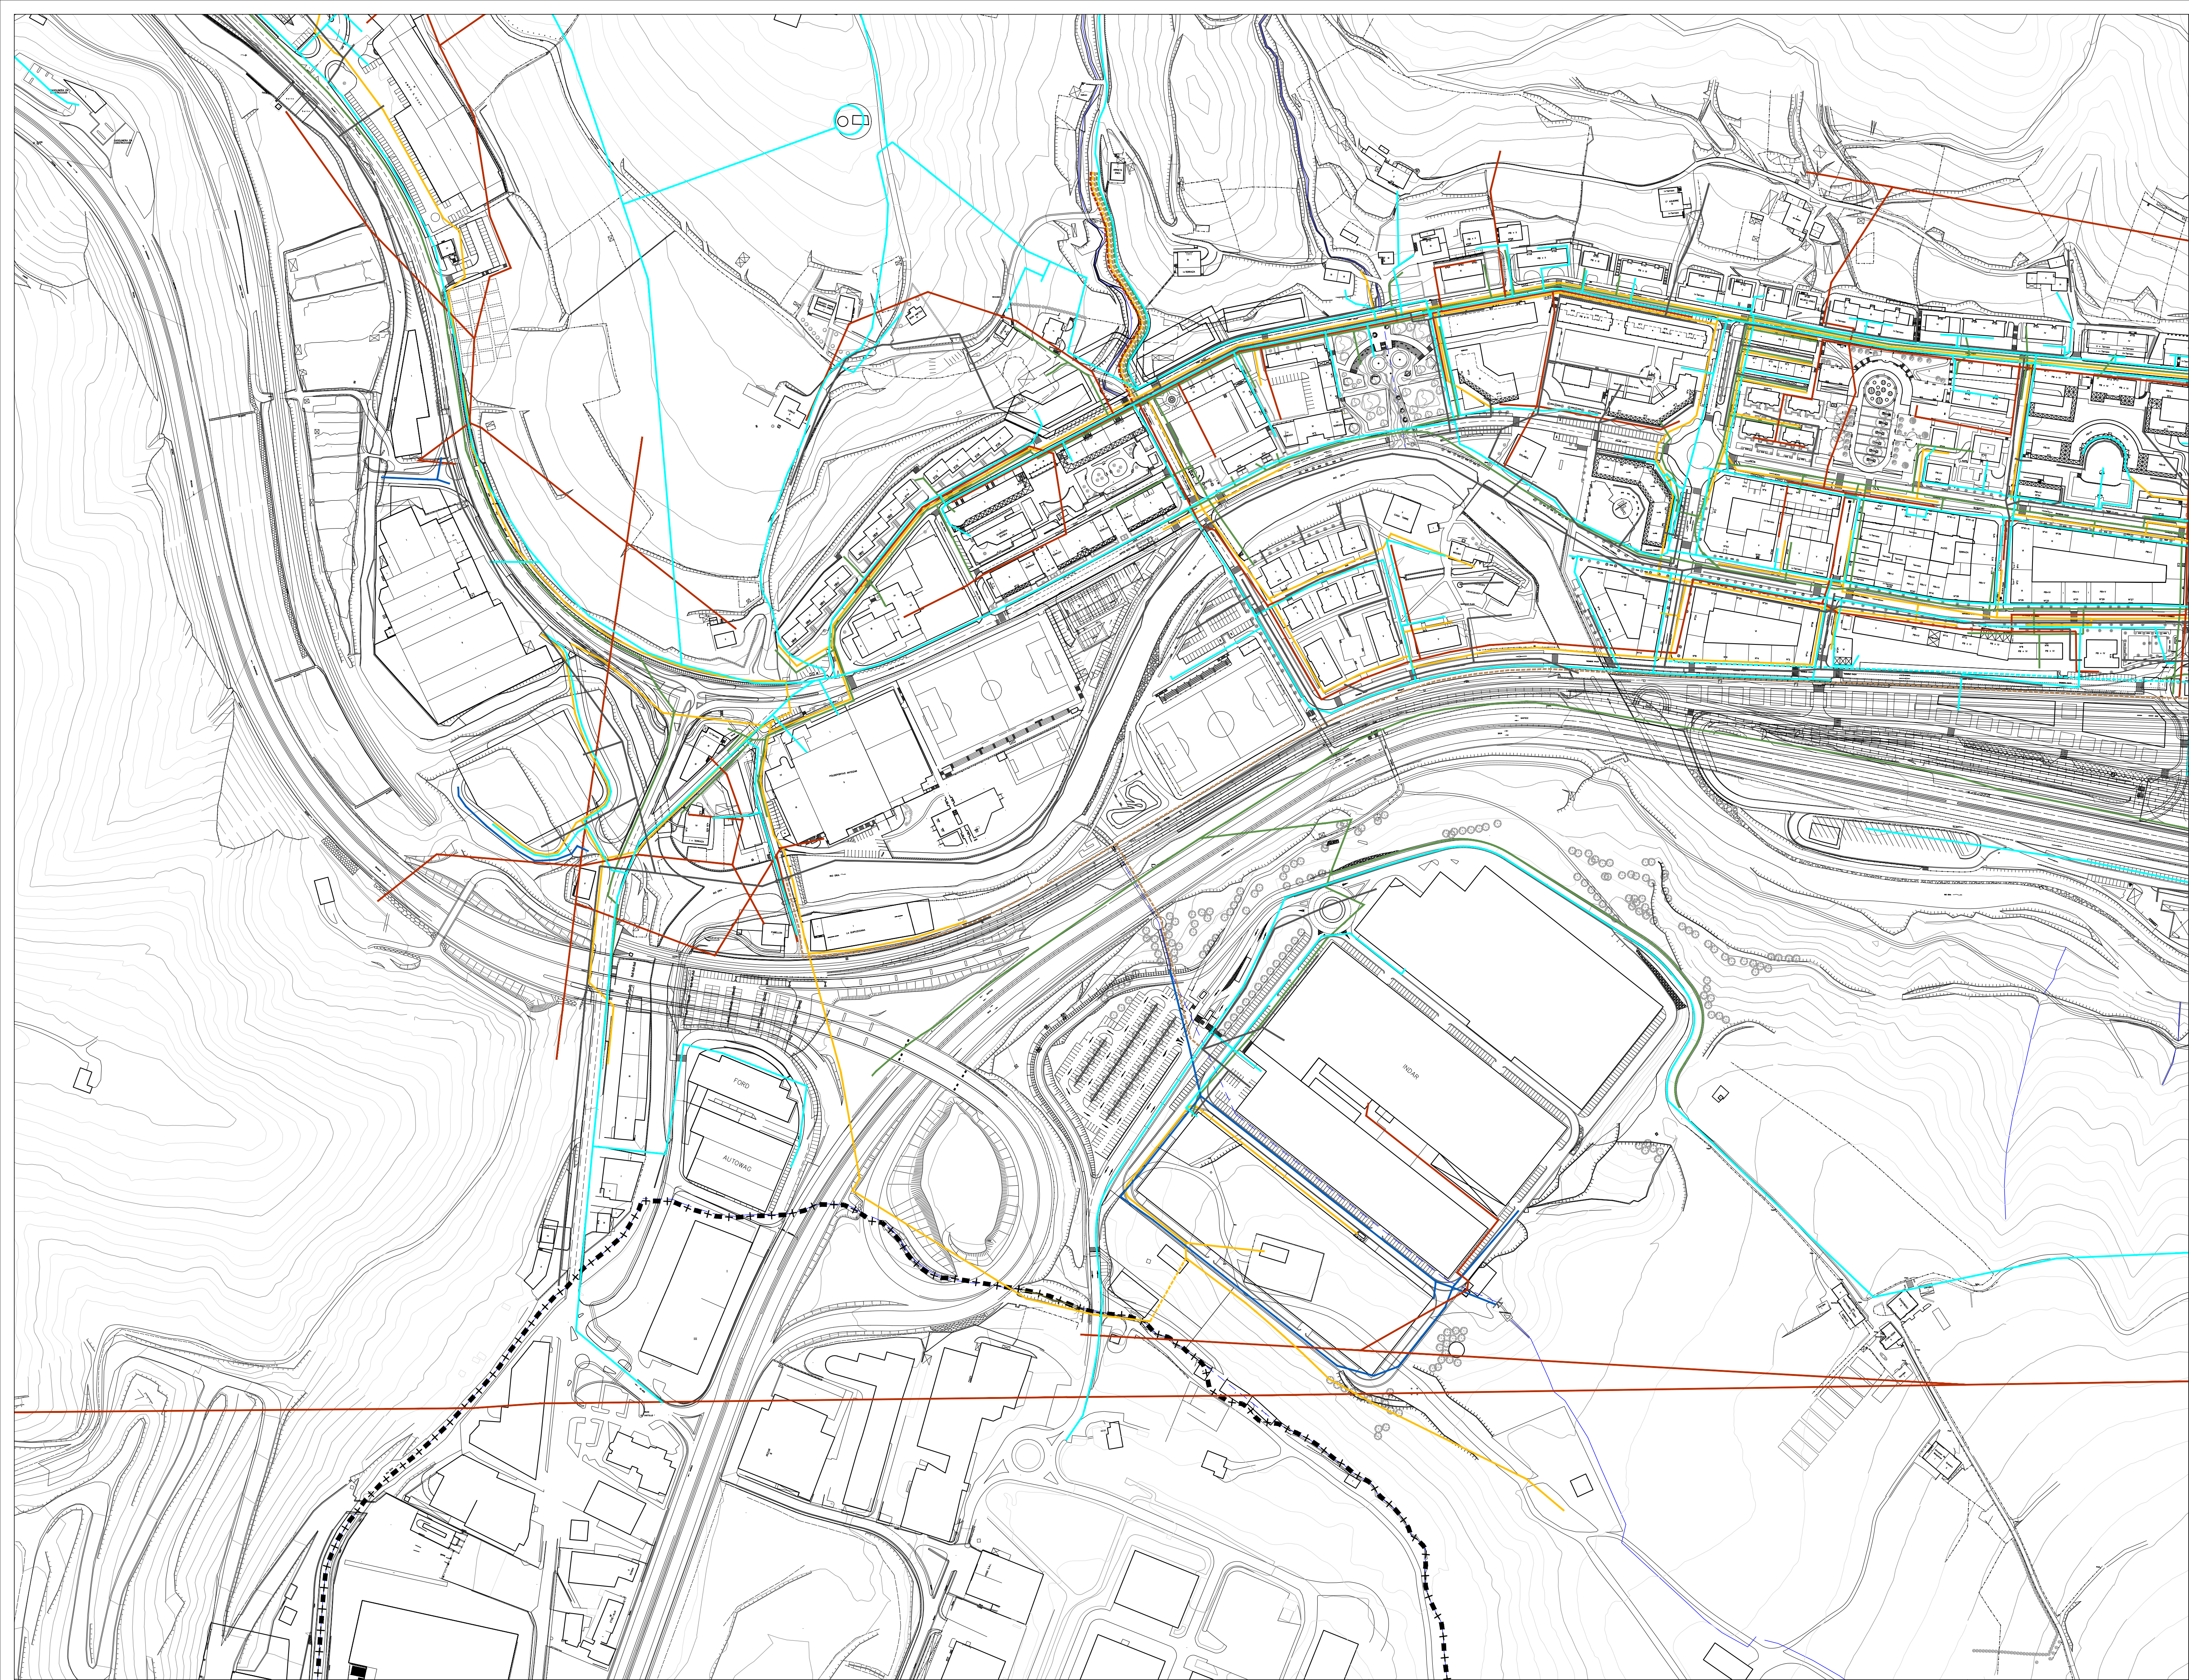



BEASAINGO HIRIA
ANTOLATZEKO PLAN OROKORRA
PLAN GENERAL DE ORDENACION
URBANA DE BEASAIN

ALEGAZIOEN EBAZPENERA ETA TEXTO ADAPTADO A LA
TXOSTEN SEKTORIALERA RESOLUCIÓN DE ALEGACIONES
EGOKITUTAKO TESTUA E INFORMES SECTORIALES

ABIAZ: 2024 KO APRILIA

II.8.b.

OINARRIZKO ZERBITZU-AZPIEGITURA SAREA
RED BÁSICA DE INFRAESTRUCTURAS DE
SERVICIO



ESKALA 1:2.000 ESCALA

