


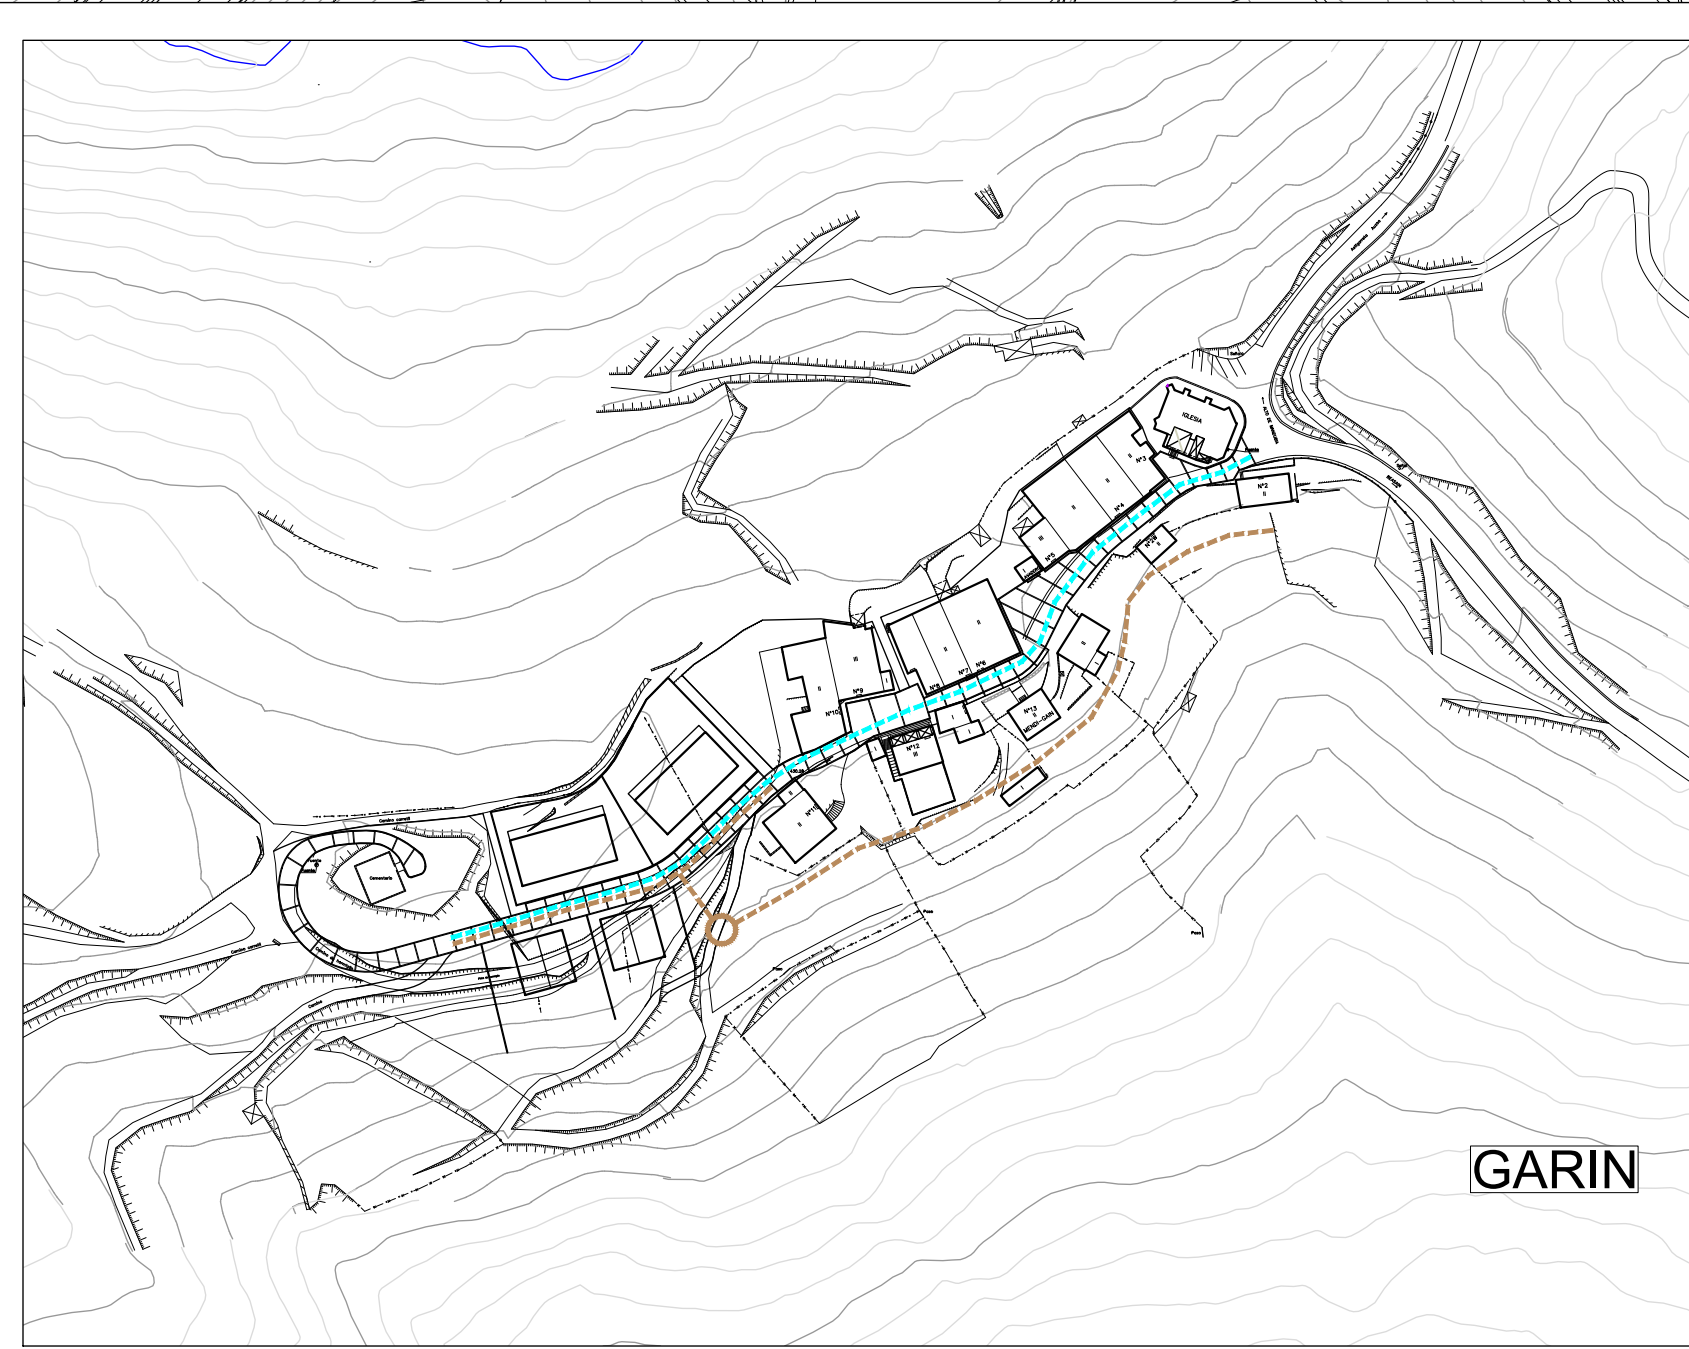
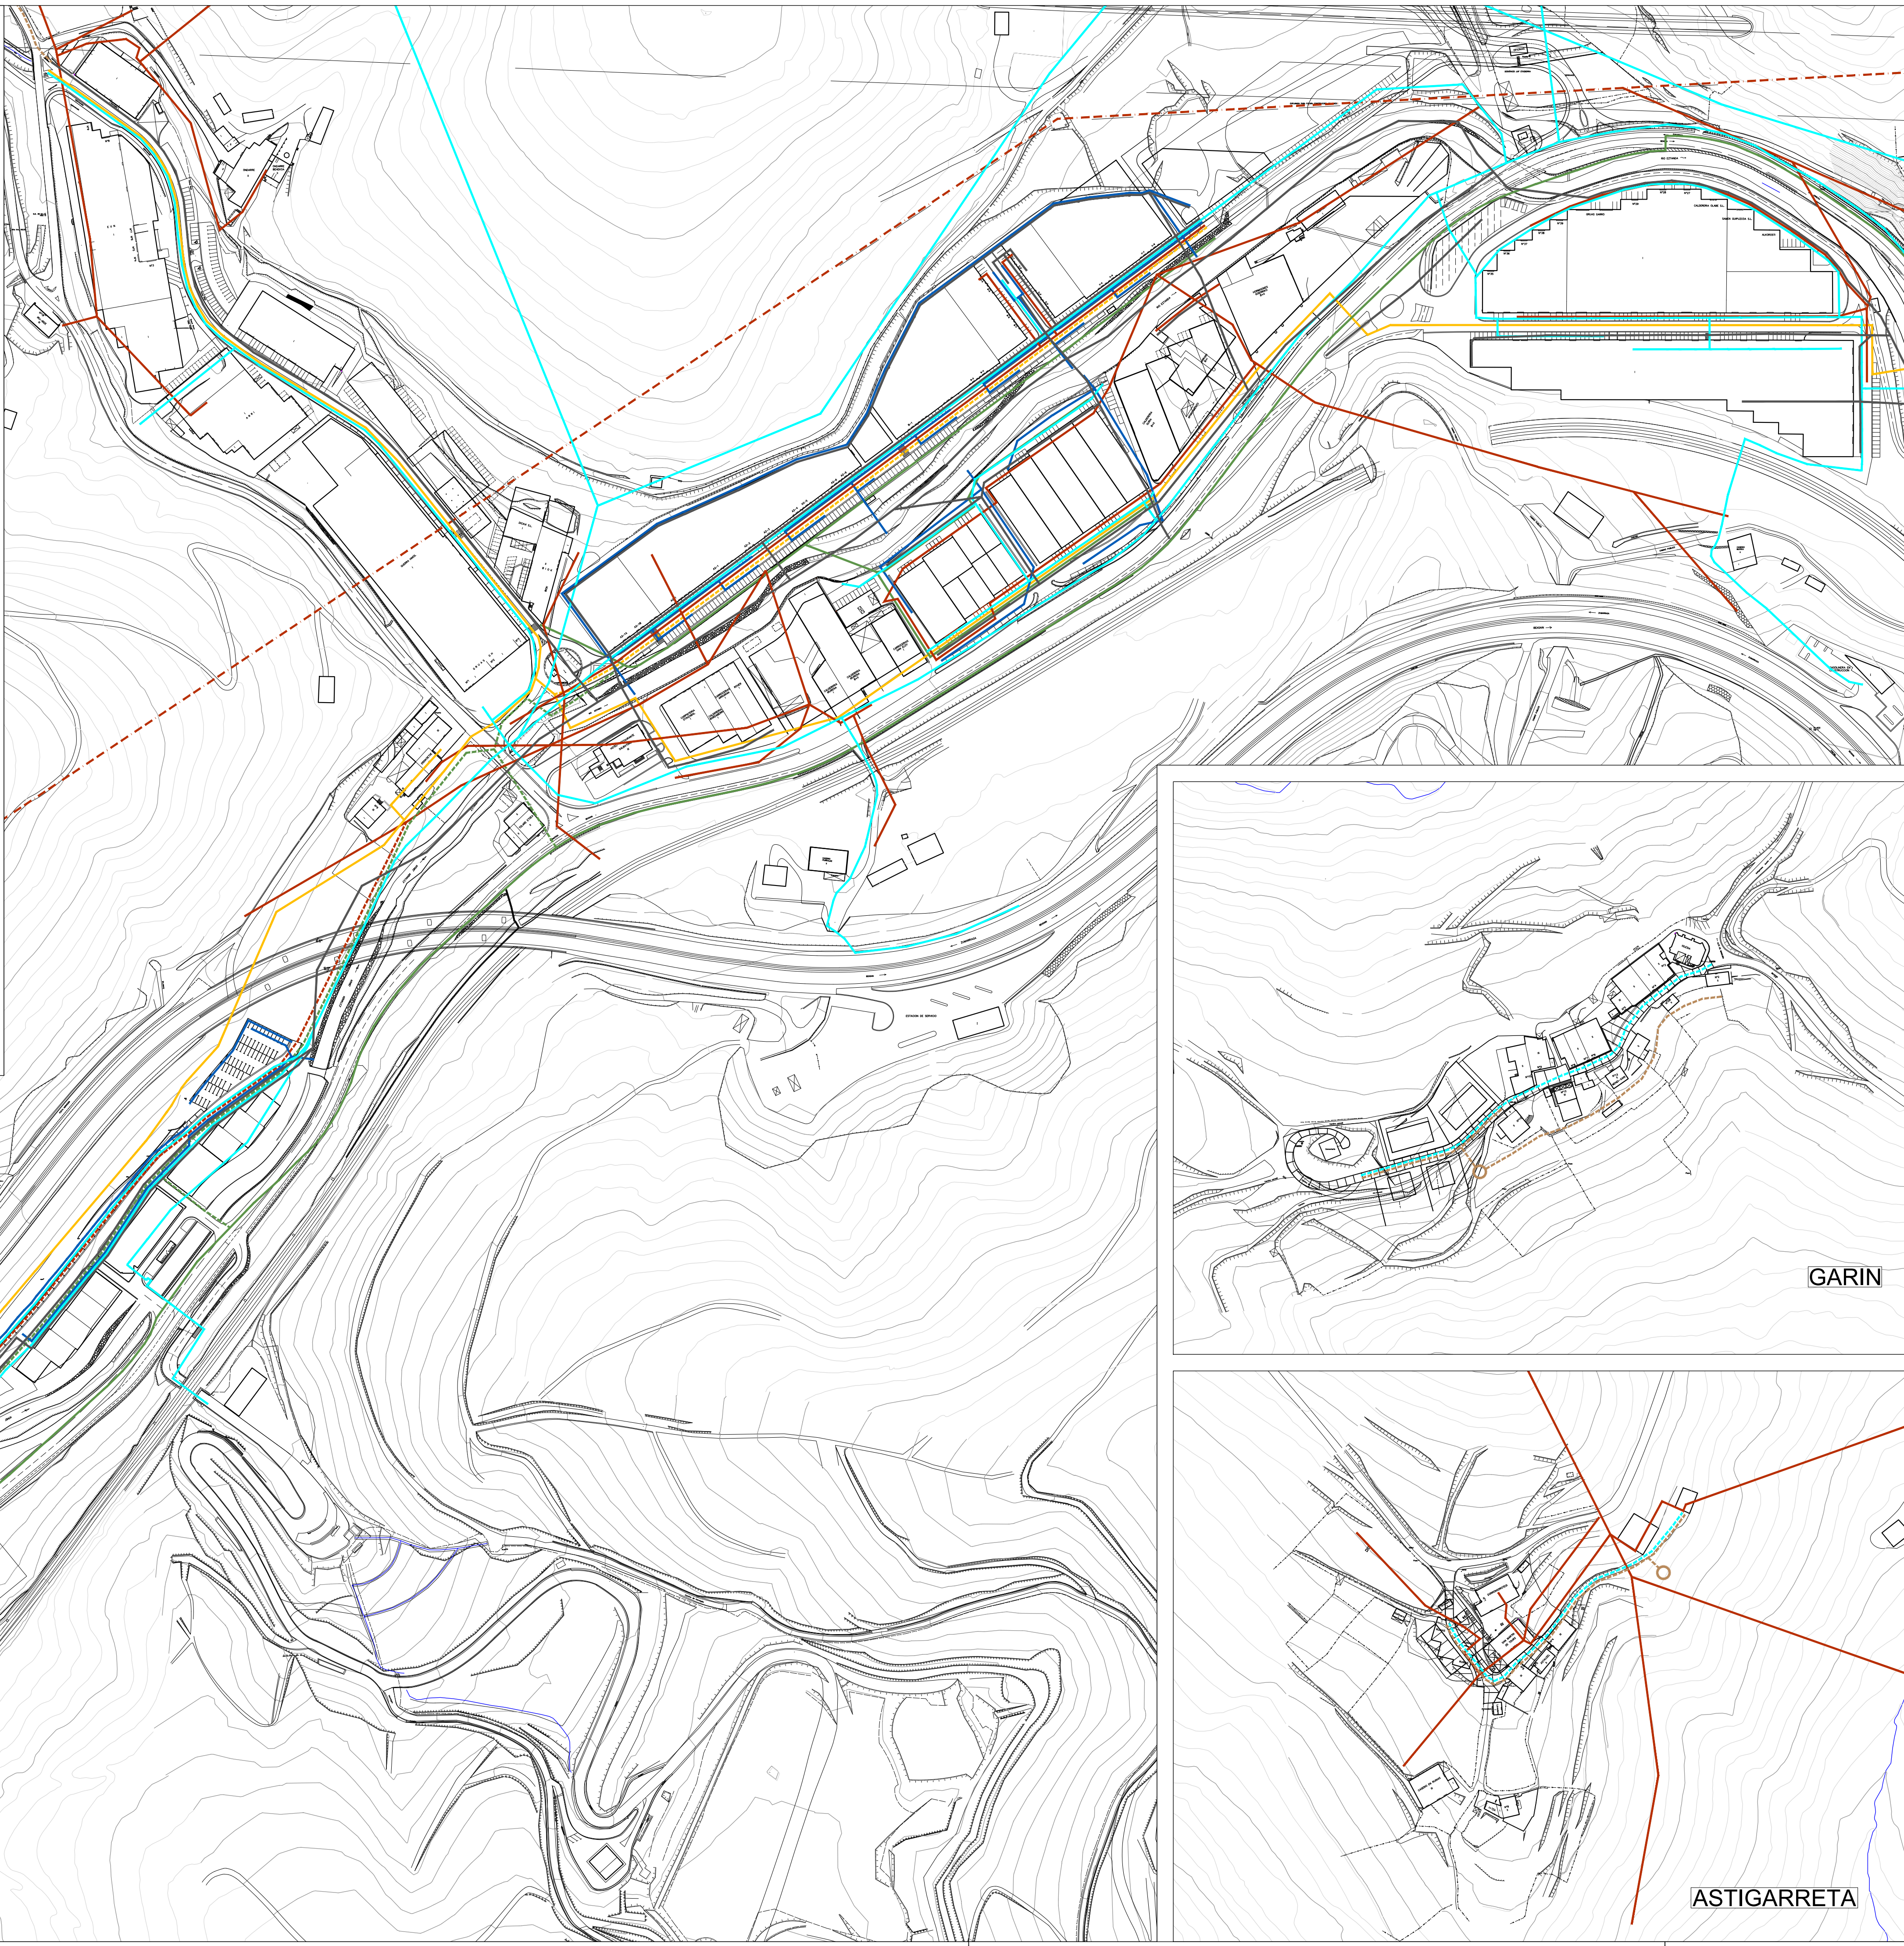


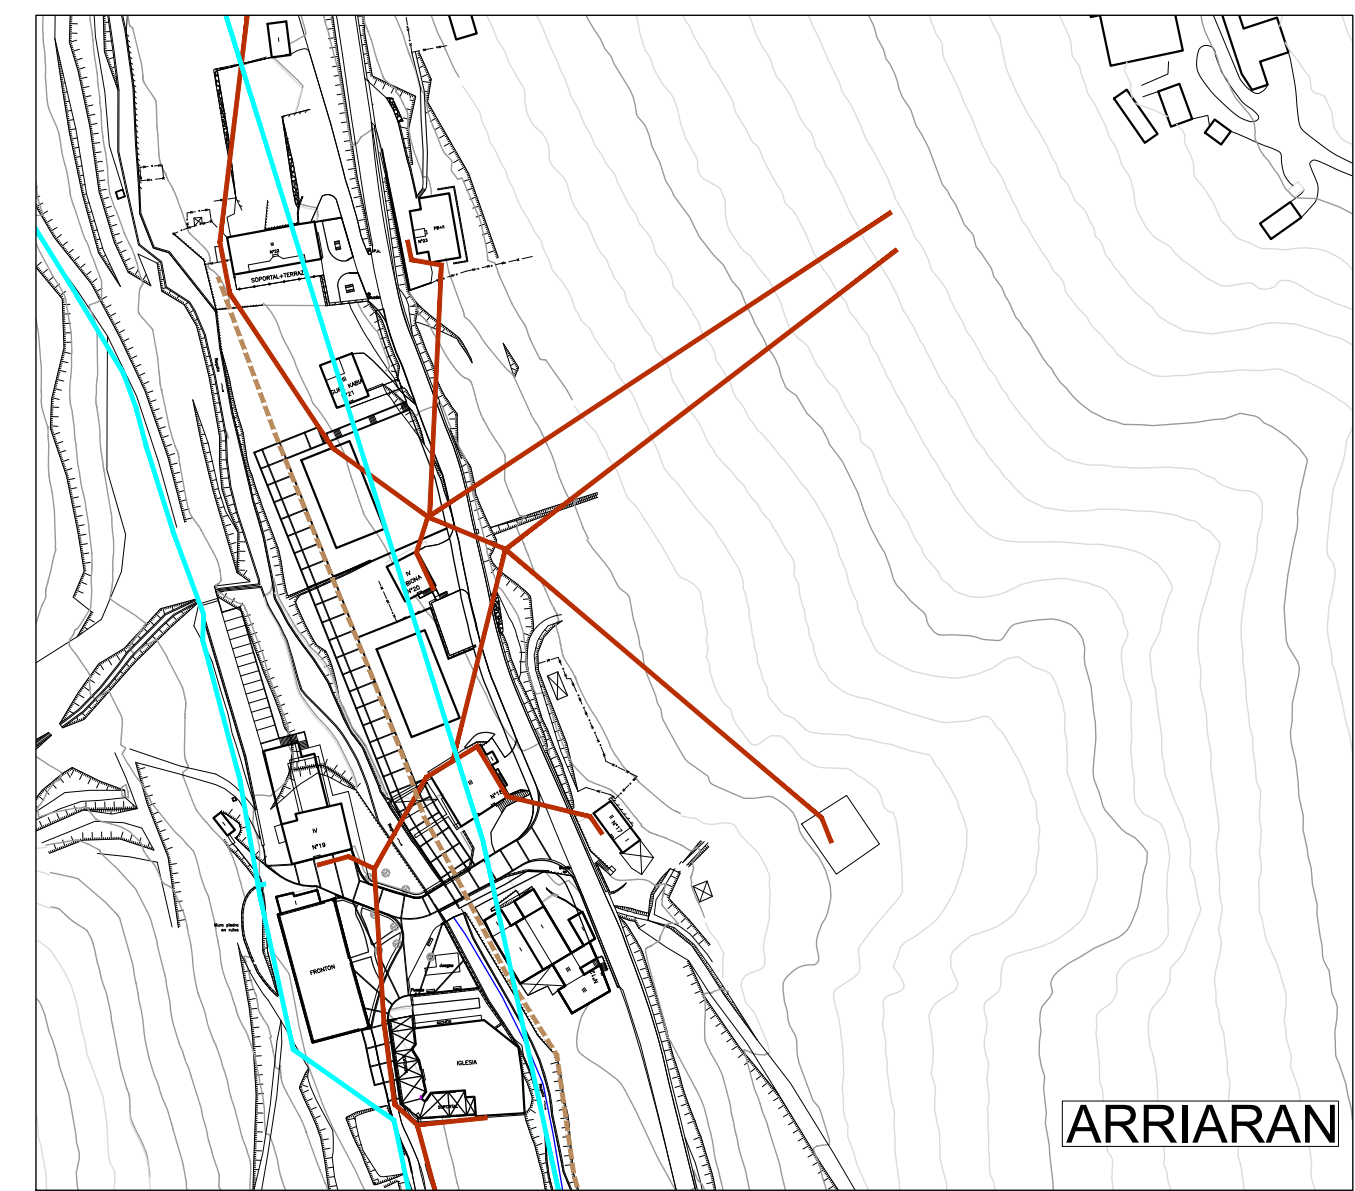

GAUR EGINO UR-BELTZEN SANEAMENDU SARE OROKORRA	—
RED DE SANEAMIENTO DE AGUAS FECALES EXISTENTE	—
PROPOSATUTAKO UR-BELTZEN SANEAMENDU SARE OROKORRA	- - - - -
RED DE SANEAMIENTO DE AGUAS FECALES PROPUESTA	- - - - -
GAUR EGINO EURI UREN SANEAMENDU SARE OROKORRA	—
RED DE SANEAMIENTO DE AGUAS PLUVIALES EXISTENTE	—
PROPOSATUTAKO EURI UREN SANEAMENDU SARE OROKORRA	- - - - -
RED DE SANEAMIENTO DE AGUAS PLUVIALES PROPUESTA	- - - - -
GAUR EGINO UR HORNKUNTZA SAREA	—
RED DE ABASTECIMIENTO DE AGUA EXISTENTE	—
PROPOSATUTAKO UR HORNKUNTZA SAREA	- - - - -
RED DE ABASTECIMIENTO DE AGUA PROPUESTA	- - - - -
UR BILTZEGIA	○
DEPÓSITO DE AGUA	○
PROPOSATUTAKO ARAIZTEGIA	○
DEPURADORA PROPUESTA	○
GAUR EGINO TELEKOMUNIKAZIO SAREA	—
RED DE TELECOMUNICACIONES EXISTENTE	—
PROPOSATUTAKO TELEKOMUNIKAZIO SAREA	- - - - -
RED DE TELECOMUNICACIONES PROPUESTA	- - - - -
TENTBIO ALTUKO ENERGIA ELEKTRIKO SAREA	- - - - -
RED DE ENERGÍA ELÉCTRICA DE ALTA TENSION	- - - - -
GAUR EGINO ENERGIA ELEKTRIKO SAREA	—
RED DE ENERGÍA ELÉCTRICA EXISTENTE	—
PROPOSATUTAKO ENERGIA ELEKTRIKO SAREA	- - - - -
RED DE ENERGÍA ELÉCTRICA PROPUESTA	- - - - -
GAUR EGINO GAS HORNKUNTZA SAREA	—
RED DE DISTRIBUCIÓN DE GAS EXISTENTE	—
PROPOSATUTAKO GAS HORNKUNTZA SAREA	- - - - -
RED DE DISTRIBUCIÓN DE GAS PROPUESTA	- - - - -

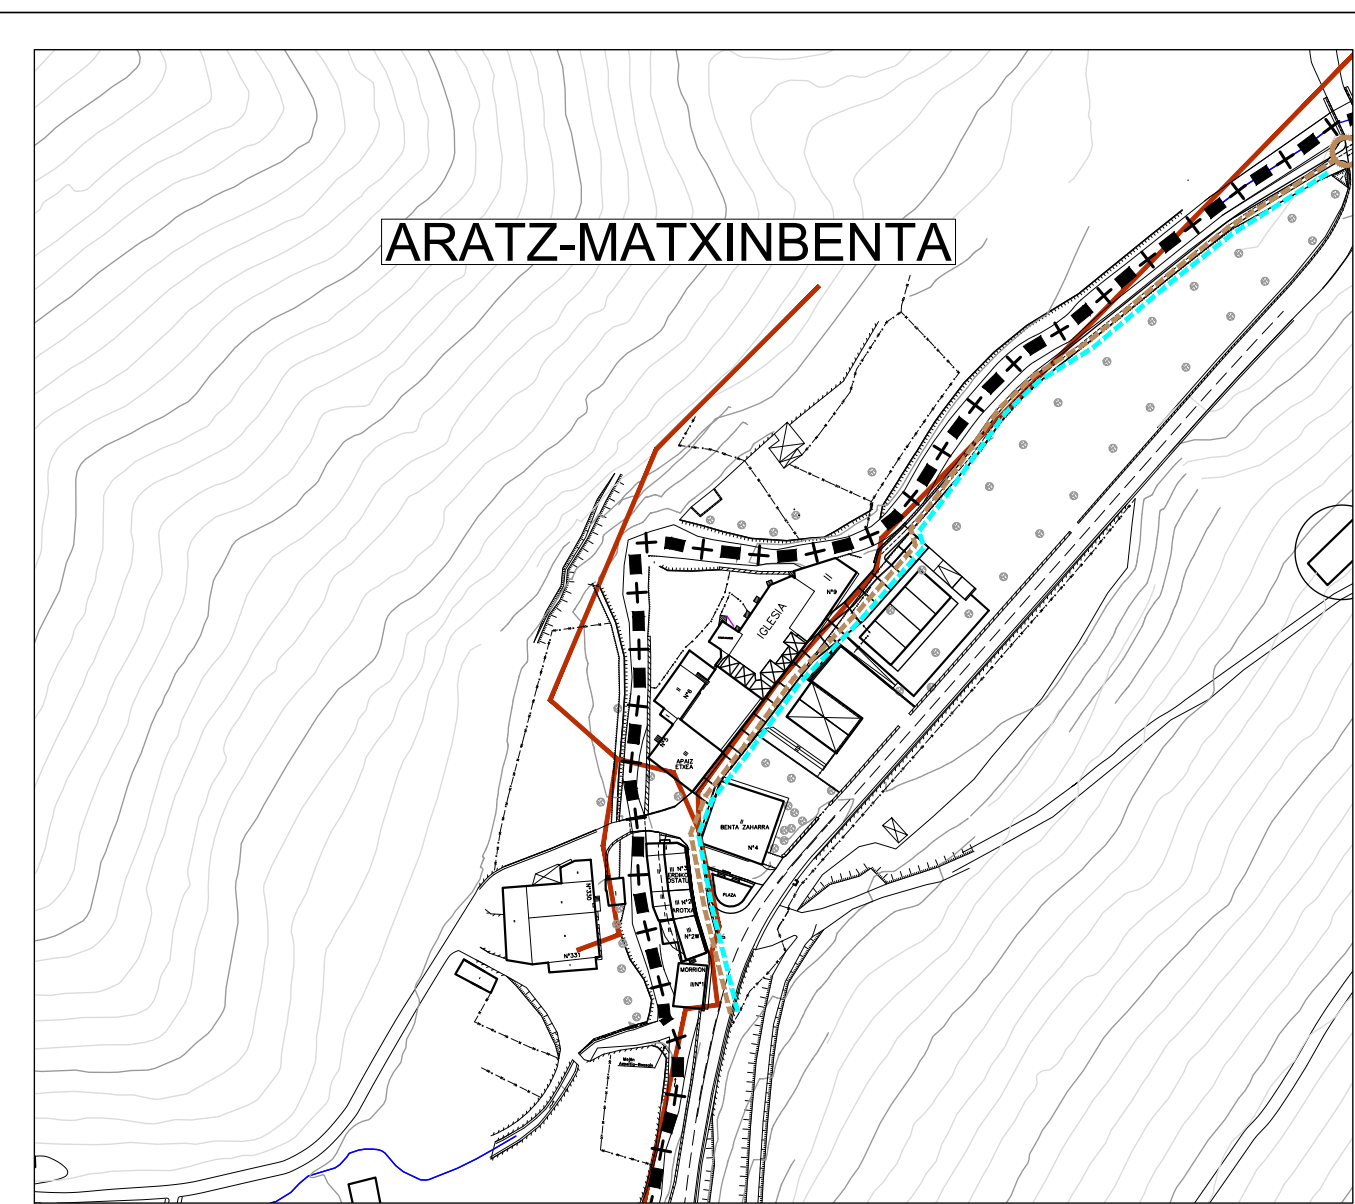

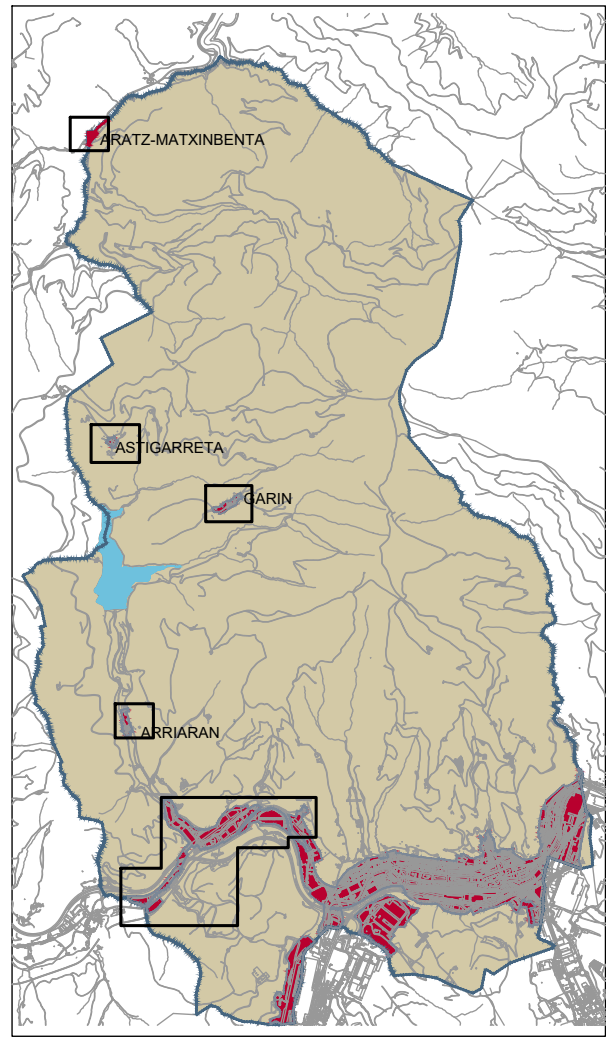

BEASAINO HIRIA
ANTOLATZEKO PLAN OROKORRA
PLAN GENERAL DE ORDENACION
URBANA DE BEASAIN

HASIERAKO ONESPENA APROBACIÓN INICIAL

NOVIEMBRE 2021 KO AZARDA

II.8.a.

OINARRIZKO ZERBITZU-AZPIEGITURA SAREA.
RED BÁSICA DE INFRAESTRUCTURAS DE
SERVICIO.

ESKALA 1:2.000 ESCALA

SABAI